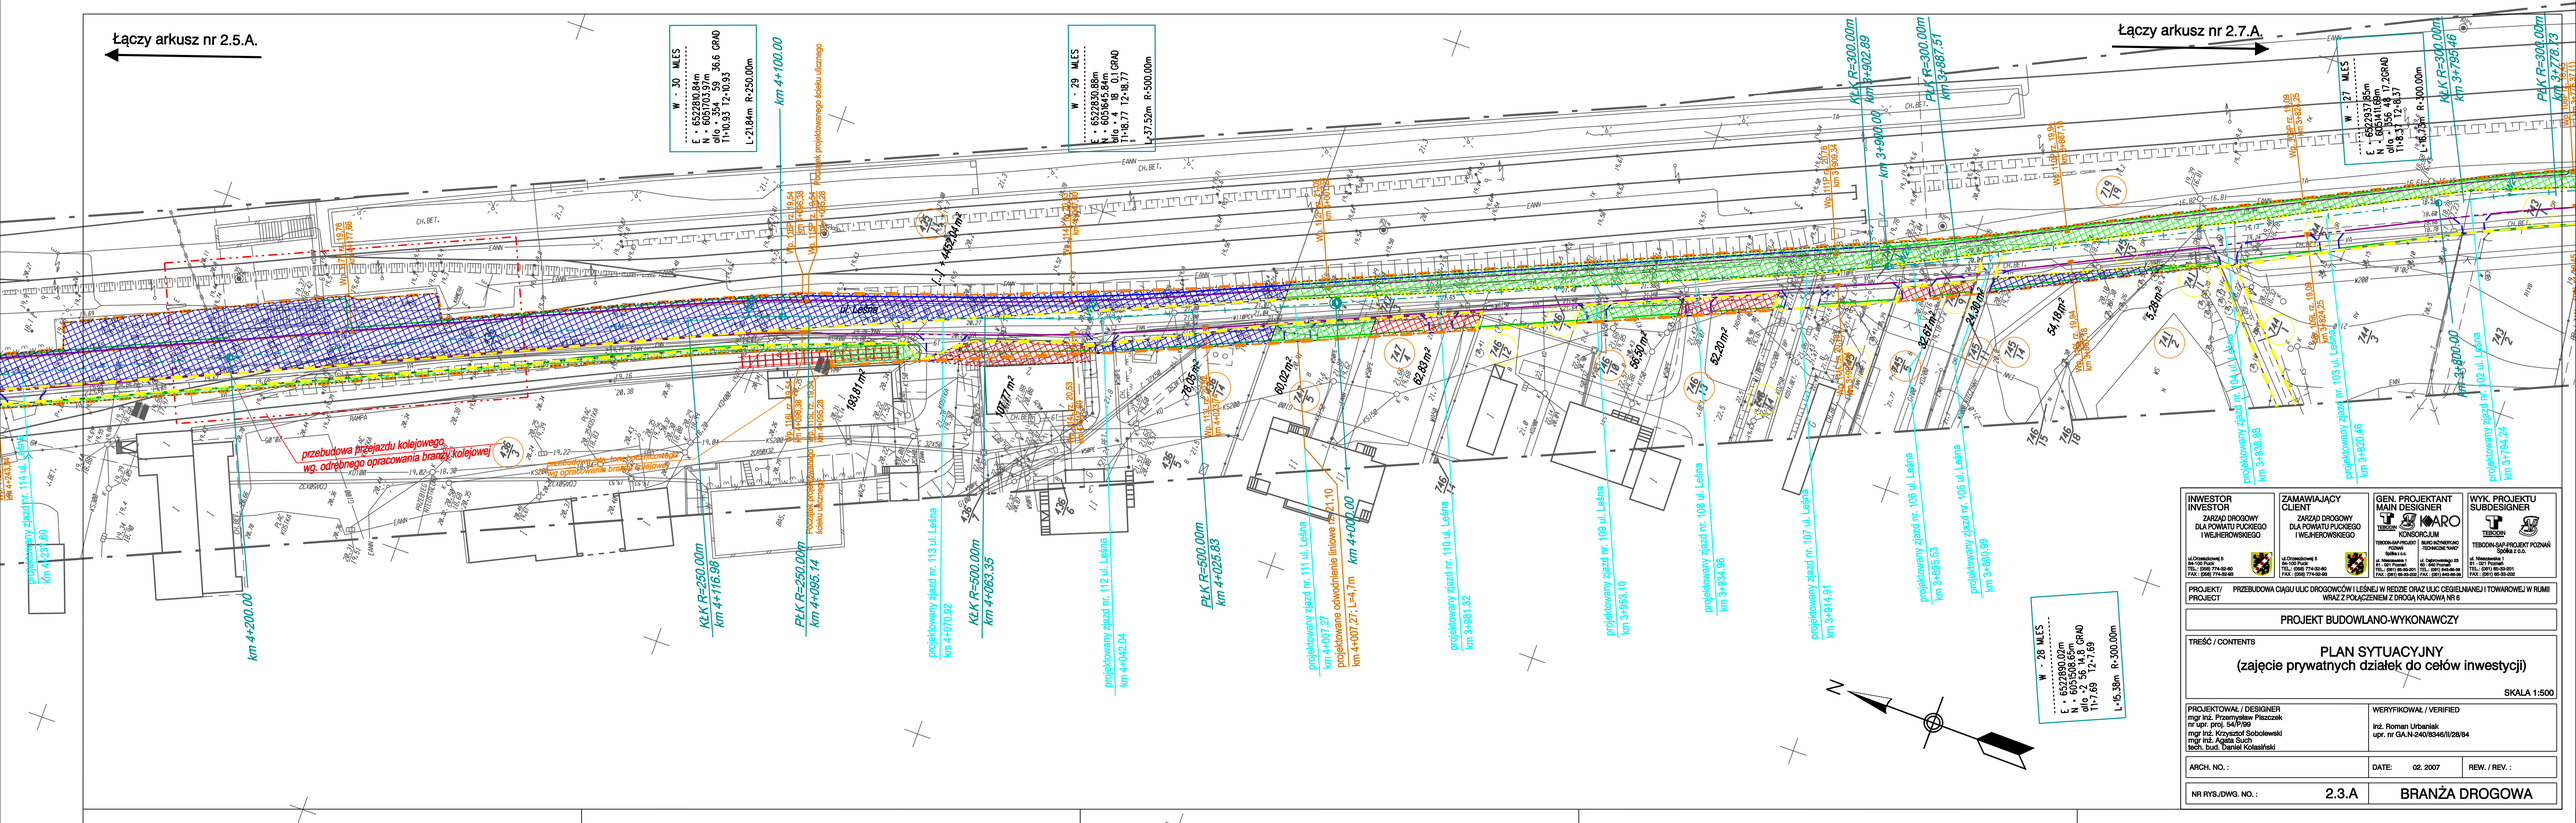

INWESTOR INVESTOR ZARZĄD DROGOWY DLA POWIATU PUCKIEGO I WEJHEROWSKIEGO ul.Chrzanowskiego 8 84-100 Puck TEL.: (058) 774-50-80 FAX.: (058) 774-50-80	ZAMAWIAJĄCY CLIENT ZARZĄD DROGOWY DLA POWIATU PUCKIEGO I WEJHEROWSKIEGO ul.Chrzanowskiego 8 84-100 Puck TEL.: (058) 774-50-80 FAX.: (058) 774-50-80	GEN. PROJEKTANT MAIN DESIGNER KONSORCJUM TEBODIN-BAP PROJEKT POZNAŃ Spółka z o.o. ul. Wiśniowa 57 61 - 021 Poznań TEL.: (061) 85-55-200 FAX.: (061) 85-55-202	WYK. PROJEKTU SUBDESIGNER BIURO KONSTRUKCYJNO TECHNICZNE "KARO" TEBODIN-BAP PROJEKT POZNAŃ Spółka z o.o. ul. Wiśniowa 57 61 - 021 Poznań TEL.: (061) 85-55-200 FAX.: (061) 85-55-202

PROJEKT/ PROJECT: PRZEBUDOWA CIĄGU UL/C DROGOWCÓW I LEŚNEJ W REDZIE ORAZ UL/C CEGIELNIANEJ I TOWAROWEJ W RUMI WRAZ Z POŁĄCZENIEM Z DROGĄ KRAJOWĄ NR 6

PROJEKT BUDOWLANO-WYKONAWCZY

TREŚĆ / CONTENTS

PLAN SYTUACYJNY (zajęcie prywatnych działek do celów inwestycji)

SKALA 1:500

PROJEKTOWAŁ / DESIGNER	WERYFIKOWAŁ / VERIFIED
mgr inż. Przemysław Piszczek nr upr. proj. 54/P/99 mgr inż. Krzysztof Sobolewski mgr inż. Agata Such tech. bud. Daniel Kolasiński	inż. Roman Urbaniak upr. nr GA.N-240/8346/II/28/84

ARCH. NO. :	DATE: 02. 2007	REV. / REV. :
NR RYS./DWG. NO. : 2.3.A	BRANŻA DROGOWA	