
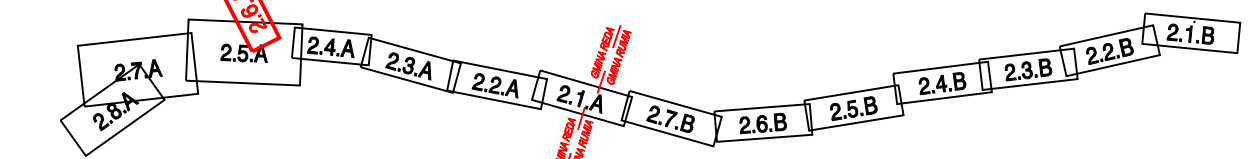


stan istn. bez zmian

ETAP III

koniec robót nawierzchniowych

ETAP III ETAP II

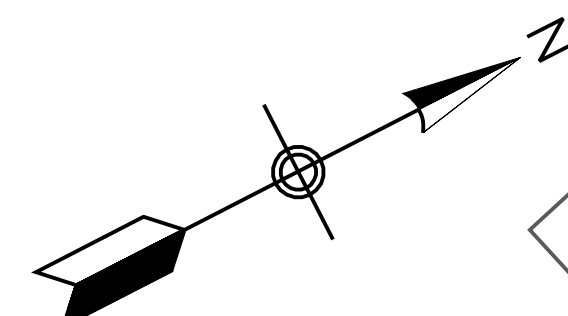

<b>INWESTOR</b> INWESTOR ZARZĄD DROGOWY DLA POWIATU PUCKIEGO I WEJHEROWSKIEGO	<b>ZAMAWIAJĄCY</b> CLIENT ZARZĄD DROGOWY DLA POWIATU PUCKIEGO I WEJHEROWSKIEGO	<b>GEN. PROJEKTANT</b> MAIN DESIGNER <b>T&amp;KARO</b> KONSORCJUM TEBODIN S.A.P. PROJEKT POZNAŃ Spółka z o.o. ul. Orzeszkowej 5 64-100 Puck TEL.: (058) 774-82-80 TEL.: (058) 774-82-80 FAX.: (058) 774-82-89	<b>WYK. PROJEKTU</b> SUBDESIGNER <b>TEBODIN</b> TEBODIN S.A.P. PROJEKT POZNAŃ Spółka z o.o. ul. Międzyzemska 1 61-021 Poznań TEL.: (061) 845-99-93 TEL.: (061) 845-99-93 FAX.: (061) 845-99-93
---	--	--	--

PROJEKT / PRZEbudowa CIĄGU ULIC DROGOWCÓW I LEŚNEJ W RZĘDZIE ORAZ ULIC CEGIELNIANEJ I TOWAROWEJ W RUMIŁI WRAZ Z POŁĄCZENIEM Z DROGĄ KRAJOWĄ NR 6

PROJEKT WYDOLANO-WYKONAWCZY

TRZEŚĆ / CONTENTS

**PLAN SYTUACYJNY**

SKALA 1:500

<b>PROJEKTOWAŁ / DESIGNER</b> mgr inż. Przemysław Piszczek nr upr. proj. 54/P/99 mgr inż. Krzysztof Sobolewski mgr inż. Agata Such tech. bud. Daniel Kolański	<b>WERYFIKOWAŁ / VERIFIED</b> inż. Roman Urbaniak upr. nr GA.N-240/8346/II/28/84
--	--

ARCH. NO. :	DATE: 04. 2007	REW. / REV. :
-------------	----------------	---------------

NR RYS./DWG. NO. : **2.6.A** **BRANŻA DROGOWA**