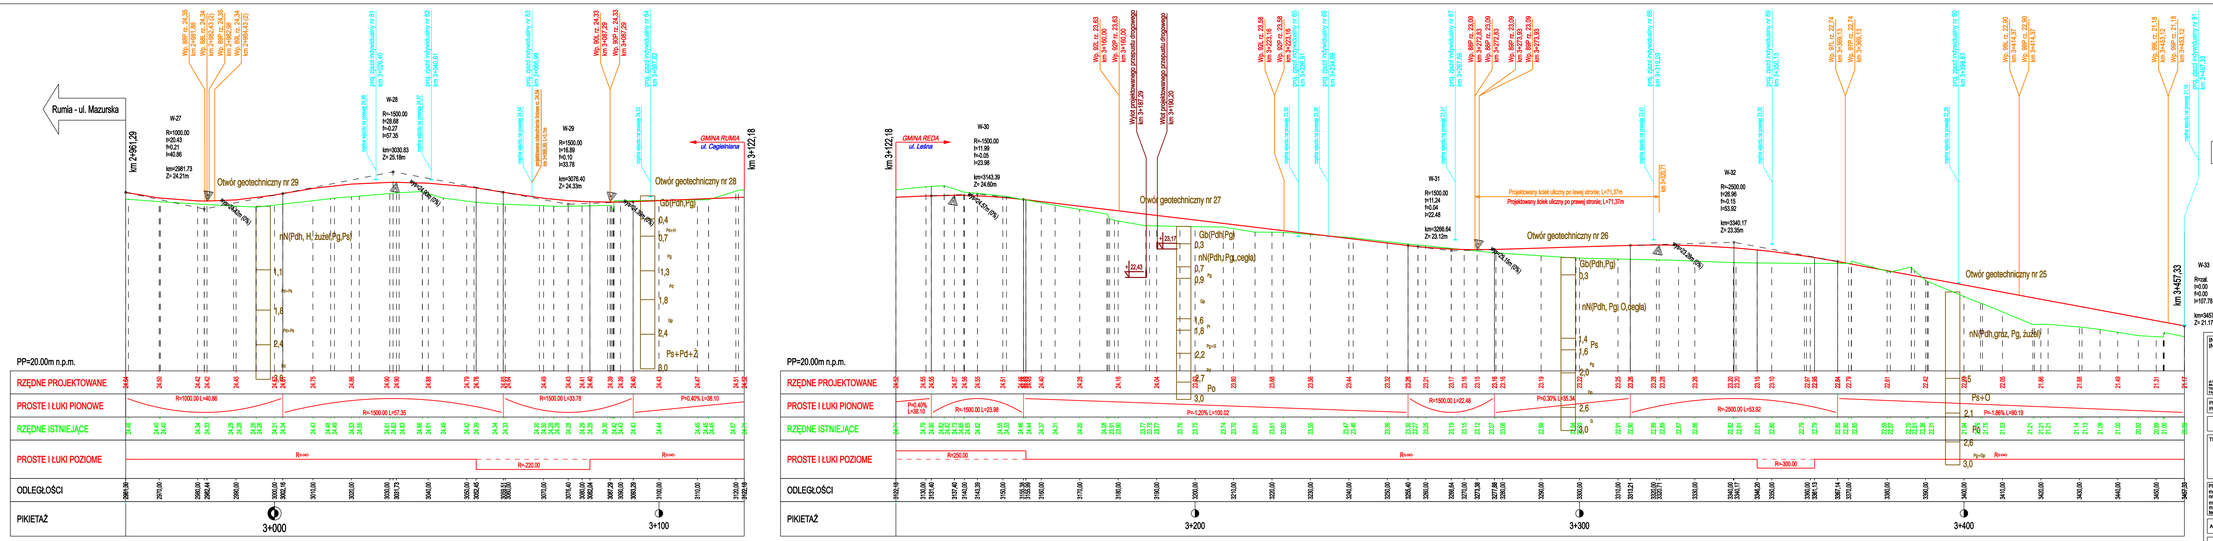
Rumia - ul. Mazurska
Reda - ul. Griewowska
km 2+961,29
km 3+122,18
km 3+457,33
GMINA RUMIA ul. Cegielniana
GMINA REDA ul. Leśna
Otwór geotechniczny nr 29
Otwór geotechniczny nr 28
Otwór geotechniczny nr 27
Otwór geotechniczny nr 26
Otwór geotechniczny nr 25
Projektowany łokieć ulicy po lewej stronie; L=71,37m
PP=20.00m n.p.m.
RZĘDNE PROJEKTOWANE
PROSTE I ŁUKI PIONOWE
RZĘDNE ISTNIEJĄCE
PROSTE I ŁUKI POZIOME
ODLEGŁOŚCI
PIKIETAŻ
3+000
3+100
3+200
3+300
3+400
LEGENDA:
Wp. XXX rz. XX,XX km X+XXX,XX — Projektowany wpust uliczny
Wp. XXX rz. XX,XX km X+XXX,XX p.k.1 — Projektowany wpust podkrawężnikowy
Wp. XXX rz. XX,XX km X+XXX,XX (1) — Projektowany wpust "cofnięty" typu 1 wg rys. 4.1.3a.
Wp. XXX rz. XX,XX km X+XXX,XX (2) — Projektowany wpust "cofnięty" typu 2 wg rys. 4.1.3b.
UWAGE:
- rzędne projektowanych wpustów wg planu warstwicowego (rys nr 6)
- rzędne wpustów podano 1cm poniżej krawędzi jezdni
(w przypadku wpustu występującego w ciągu ścieku przykrawężnikowego rzędna wpustu odpowiada rzędnej dna ścieku)
W-33
Rz=pl. h=0,00 t=0,00 l=107,78
km=3457,33 Z= 21,17m
INWESTOR INVESTOR
ZARZĄD DROGOWY DLA POWIATU PUCKIEGO I MIEJSKO-MIEJSKIEGO
ZAMAWIAJĄCY CLIENT
ZARZĄD DROGOWY DLA POWIATU PUCKIEGO I MIEJSKO-MIEJSKIEGO
GEN. PROJEKTANT MAIN DESIGNER
WYK. PROJEKTU SUBDESIGNER
PROJEKT: PROJECT
PRZEBUDOWA Ciągu UUC DROGOWCÓW I LEŚNEJ W REDZIE ORAZ ULIC CEGIELNIANEJ I TOWAROWEJ W RUMI WRAZ Z POJAZDOWĄ ZJEZDNIĄ Z DROGI KRAJOWEJ NR 6
PROJEKT BUDOWLANO-WYKONAWCZY
TREŚĆ / CONTENTS
PRZEKRÓJ PODŁUŻNY
ul. Cegielniana
km 2+961,29 - 3+122,18 wg osi MLES
km 3+122,18 - 3+430,00 wg osi MLES
SKALA 1:50/500
PROJEKTOWAŁ / DESIGNER
mgr inż. Krzysztof Pleczaski
nr upr. ...
mgr inż. Krzysztof Sobolewski
mgr inż. Agata Such
tech. bud. Daniel Kolasiński
WERYFIKOWAŁ / VERIFIED
WRZ Z PUA
mgr inż. Roman Urbaniak
upr. nr GA.IA.DA/0345/6/28/84
ARCH. NO. :
DATE: 02. 2007
REW. / REV. :
NR RYS./DWG. NO. : 3.7
BRANŻA DROGOWA