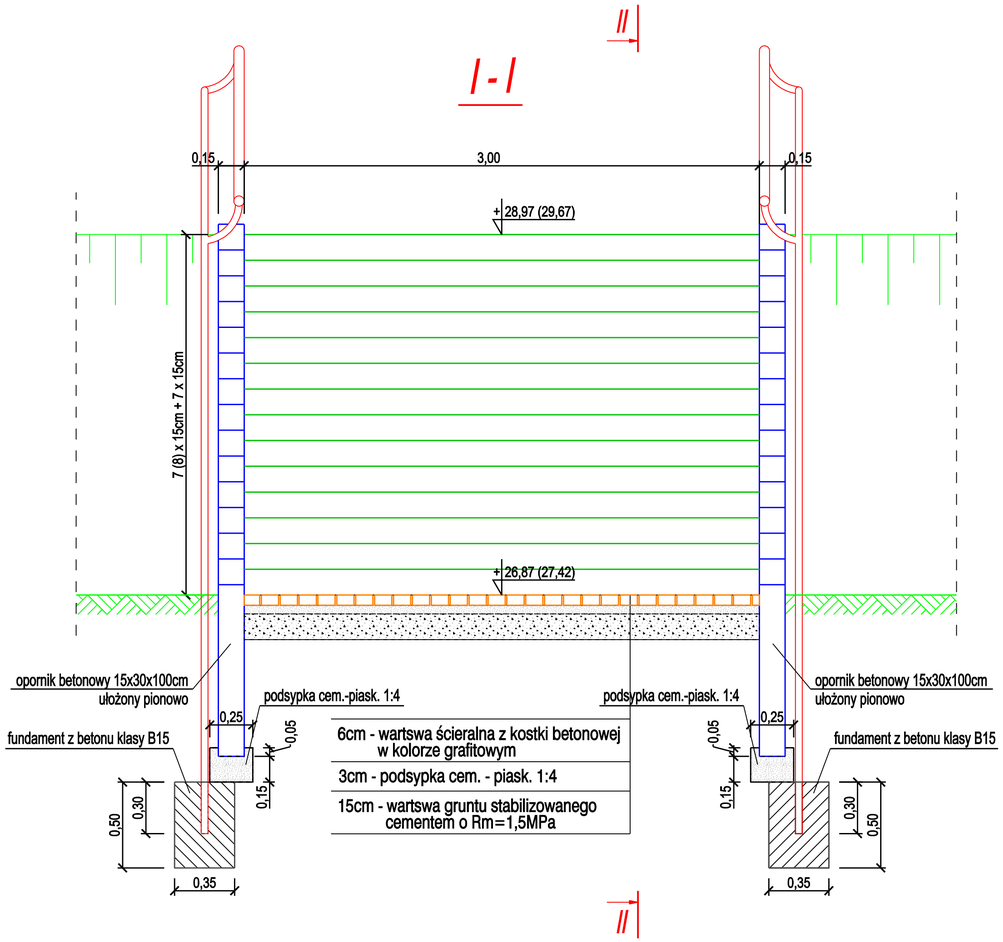

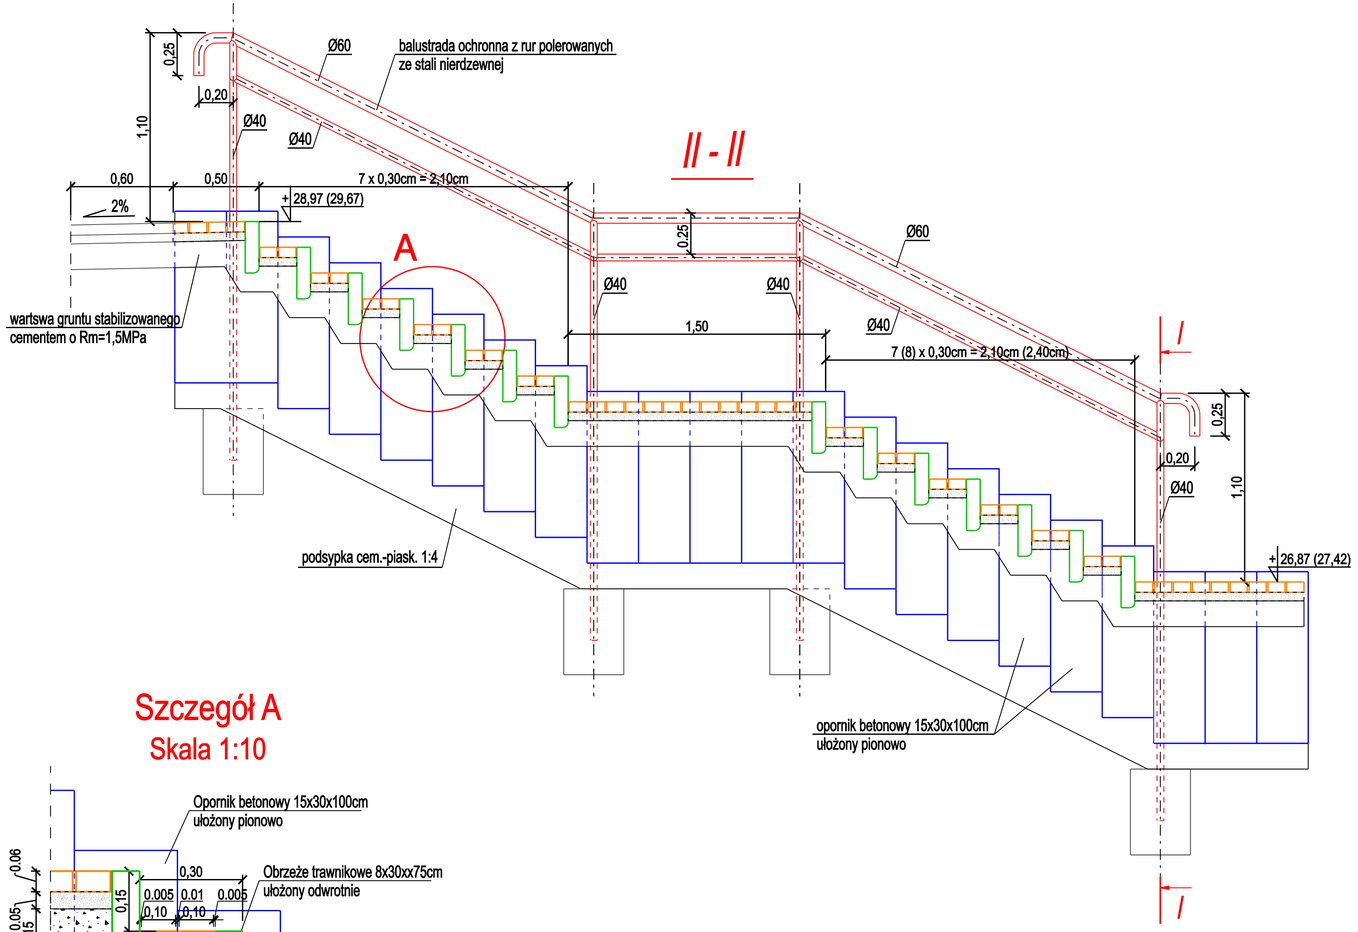

Szczegół A
Skala 1:10

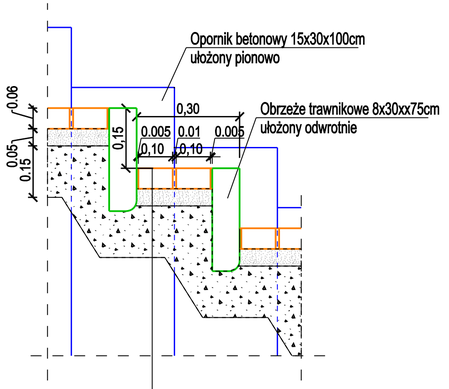

6cm - wartswa ścieralna z kostki betonowej w kolorze grafitowym

3cm - podsypka cem. - piask. 1:4

15cm - wartswa gruntu stabilizowanego cementem o Rm=1,5MPa

UWAGA:
- Rozwiązania techniczne i materiałowe odnoszą się do zarówno do biegu schodów w km 0+057,12 jak i w km 0+104,43 wg GWIA
- Wartości podane w nawiasach odnoszą się do biegu schodów skarpowych w km 0+104,43 wg GWIA

INWESTOR INVESTOR	ZAMAWIAJĄCY CLIENT	GEN. PROJEKTANT MAIN DESIGNER	WYK. PROJEKTU SUBDESIGNER
ZARZĄD DROGOWY DLA POWIATU PUCKIEGO I WEJHEROWSKIEGO ul.Orzeszkowej 5 84-100 Puck TEL.: (058) 774-32-80 FAX : (058) 774-32-93	ZARZĄD DROGOWY DLA POWIATU PUCKIEGO I WEJHEROWSKIEGO ul.Orzeszkowej 5 84-100 Puck TEL.: (058) 774-32-80 FAX : (058) 774-32-93	TEBODIN KONSORCJUM TEBODIN-SAP-PROJEKT POZNAŃ Spółka z o.o. ul. Nieszawska 1 61 - 021 Poznań TEL.: (061) 65-33-201 FAX : (061) 65-33-202 BIURO INŻYNIERYJNO -TECHNICZNE "KARO" ul. Dąbrowskiego 23 80 - 840 Poznań TEL.: (061) 843-66-98 FAX : (061) 843-66-99	TEBODIN-SAP-PROJEKT POZNAŃ Spółka z o.o. ul. Nieszawska 1 61 - 021 Poznań TEL.: (061) 65-33-201 FAX : (061) 65-33-202

PROJEKT/ PROJECT: PRZEBUDOWA CIĄGU ULIC DROGOWCÓW I LEŚNEJ W REDZIE ORAZ ULIC CEGIELNIANEJ I TOWAROWEJ W RUMII WRAZ Z POŁĄCZENIEM Z DROGĄ KRAJOWĄ NR 6

PROJEKT BUDOWLANO-WYKONAWCZY

TREŚĆ / CONTENTS

SZCZEGÓŁY KONSTRUKCYJNE
Schody skarpowe

SKALA 1:20

PROJEKTOWAŁ / DESIGNER	WERYFIKOWAŁ / VERIFIED
mgr inż. Przemysław Piszczek nr upr. proj. 54/P/99 mgr inż. Krzysztof Sobolewski mgr inż. Agata Such tech. bud. Daniel Kolasiński	inż. Roman Urbaniak upr. nr GA.N-240/8346/II/28/84

ARCH. NO. :	DATE: 04 2007	REW. / REV. :
NR RYS./DWG. NO. : 4.1.4	BRANŻA DROGOWA	