


UKŁAD ARKUSZY

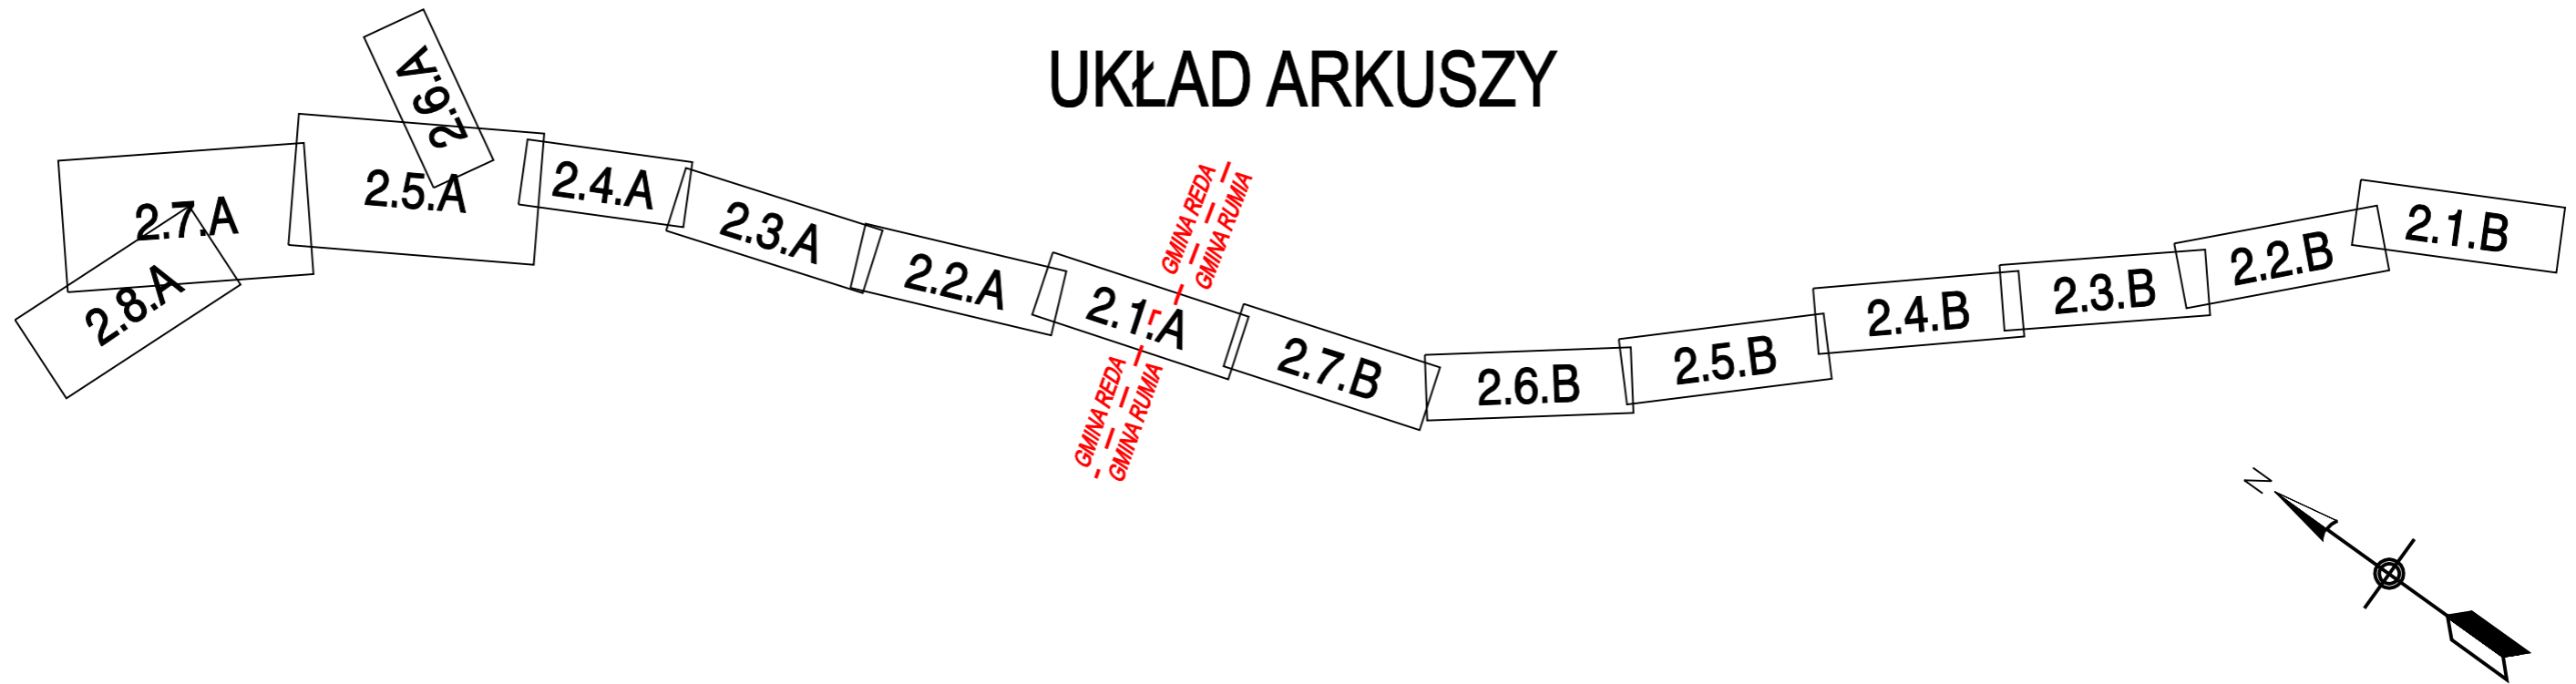

LEGENDA:

- projektowany krawężnik trapezowy betonowy 20x30 cm wzdłuż wysp dzielących i najazdowych wyniesiony do 6cm
- projektowany krawężnik betonowy 15x30 cm obniżony na wjazdach do 4 cm oraz do 1 cm dla pieszych i na przejazdach dla rowerzystów
- projektowany krawężnik uliczny betonowy 20x30cm na ławie betonowej z oporem wzdłuż ulic
- projektowany krawężnik uliczny betonowy 15x30 cm na ławie bet. z oporem wzdłuż ulic
- istniejący krawężnik uliczny betonowy
- projektowane obrzeże chodnikowe betonowe 8x30 cm
- projektowany opomnik drogowy 15x30 cm

- istniejący pas drogowy, działki Gminy Miasta Redy, działki Gminy Miasta Rumia
- granica robót
- zgoda na prowadzenie robót

- Wymagany wykup przez inwestora poszczególnych działek prywatnych pod projektowany pas drogowy wyłączenie działek z produkcji
- Wymagana zgoda na zajęcie poszczególnych działek prywatnych pod prowadzenie robót budowlanych

$123,45 m^2$ powierzchnia zajęcia pojedynczej działki

$[...] + 123,45 m^2$ powierzchnia jednego z kilku zajęć tej samej działki

INWESTOR INVESTOR ZARZĄD DROGOWY DLA POWIATU PUCKIEGO I WEJHEROWSKIEGO ul. Orzeszkowej 5 84-100 Puck TEL.: (058) 774-32-80 FAX.: (058) 774-32-93	ZAMAWIAJĄCY CLIENT ZARZĄD DROGOWY DLA POWIATU PUCKIEGO I WEJHEROWSKIEGO ul. Orzeszkowej 5 84-100 Puck TEL.: (058) 774-32-80 FAX.: (058) 774-32-93	GEN. PROJEKTANT MAIN DESIGNER KONSORCJUM TEBO DIN-SAP-PROJEKT POZNAŃ Spółka z o.o. ul. Niezaweka 1 61 - 021 Poznań TEL.: (061) 85-33-201 FAX.: (061) 85-33-202	WYK. PROJEKTU SUBDESIGNER TEBO DIN-SAP-PROJEKT POZNAŃ Spółka z o.o. ul. Niezaweka 1 61 - 021 Poznań TEL.: (061) 85-33-201 FAX.: (061) 85-33-202
PROJEKT/ PRZEBUDOWA CIĄGU ULIC DROGOWCÓW I LEŚNEJ W REDZIE ORAZ ULIC CEGIELNIANEJ I TOWAROWEJ W RUMII PROJECT WRAZ Z POŁĄCZENIEM Z DROGĄ KRAJOWĄ NR 6			
PROJEKT BUDOWLANO-WYKONAWCZY			
TREŚĆ / CONTENTS Oznaczenia dla planów sytuacyjnych (zajęcie prywatnych działek do celów inwestycji) SKALA 1:500			
PROJEKTOWAŁ / DESIGNER mgr inż. Przemysław Piszczyk nr upr. proj. 54/P/99 mgr inż. Krzysztof Sobolewski mgr inż. Agata Such tech. bud. Daniel Kolański		WERYFIKOWAŁ / VERIFIED inż. Roman Urbaniak upr. nr GA.N-240/8346/II/28/84	
ARCH. NO. :	DATE: 02. 2007	REW. / REV. :	
NR RYS./DWG. NO. :	2.2	BRANŻA DROGOWA	