


Łączy arkusz nr 2.7.A.

Łączy arkusz nr 2.1.B.

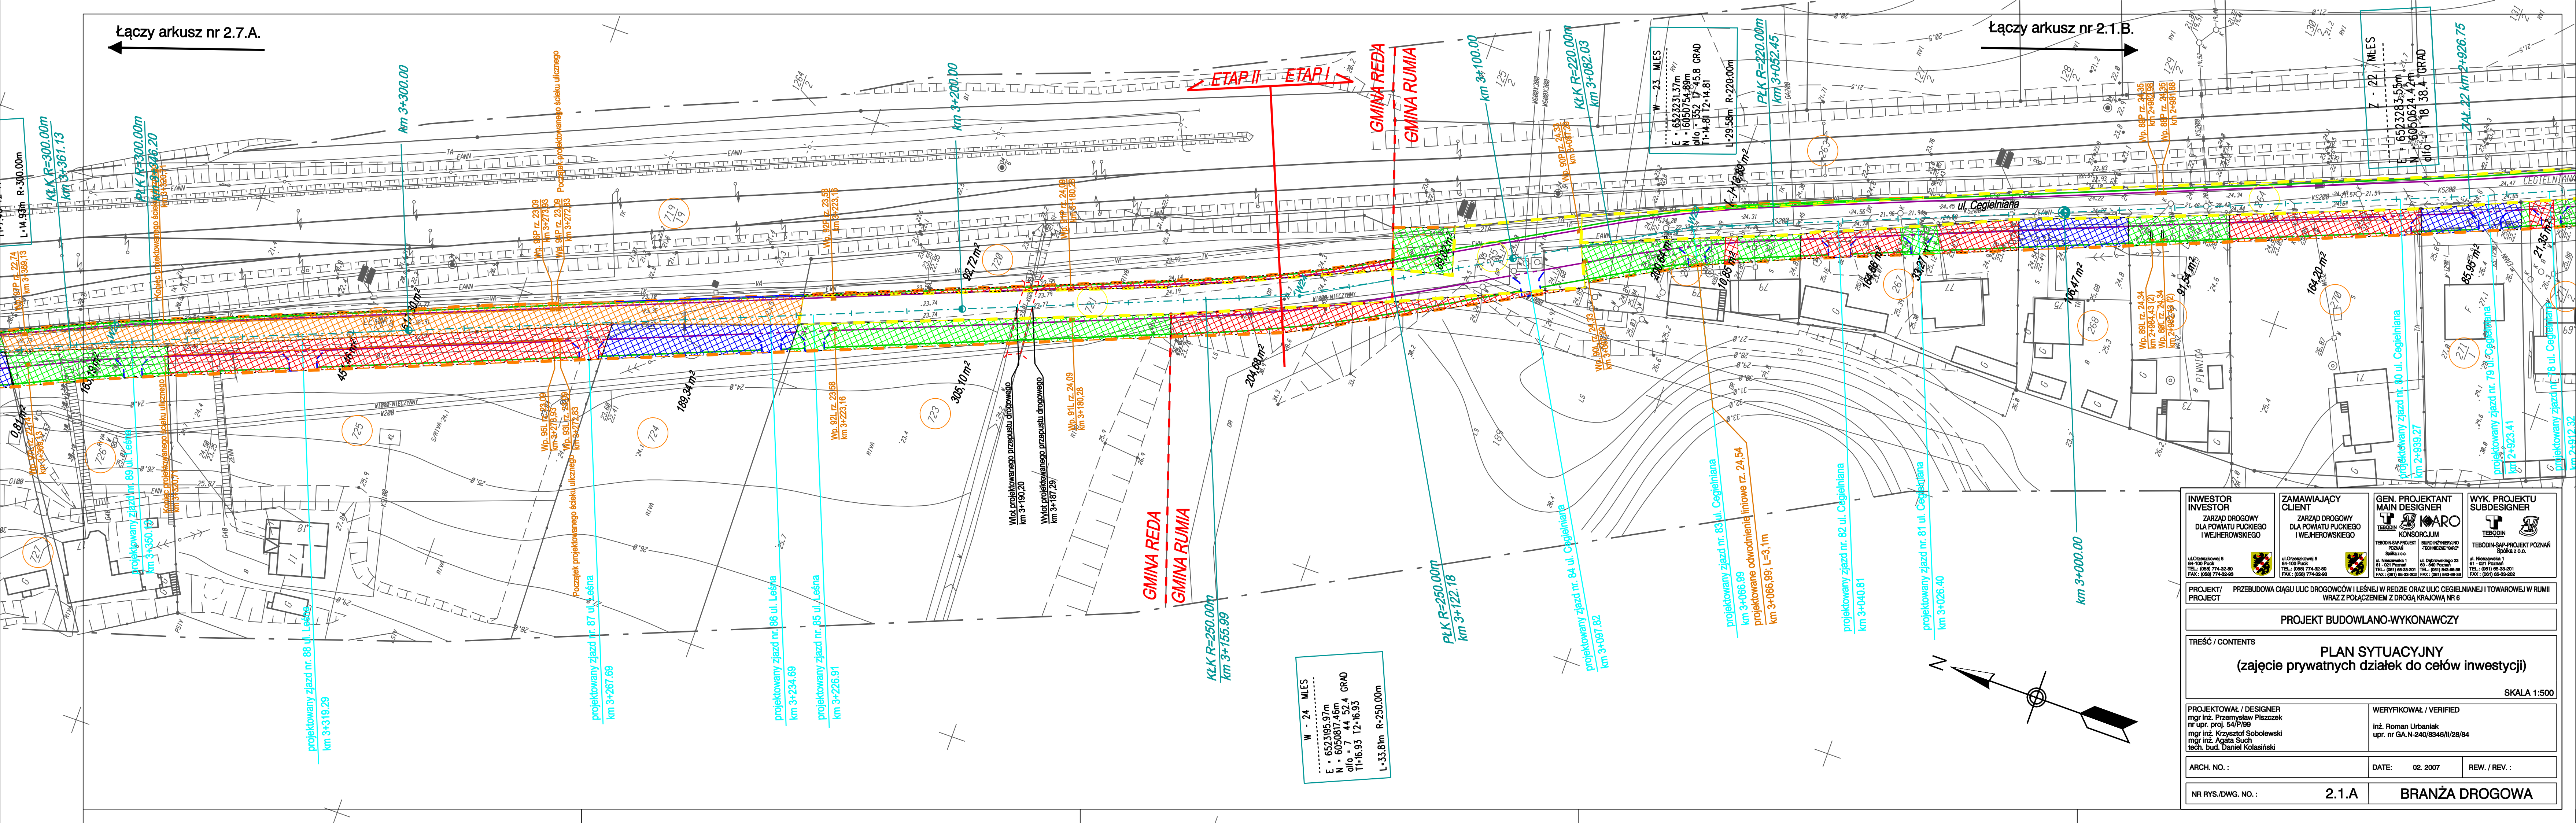

INWESTOR INVESTOR ZARZĄD DROGOWY DLA POWIATU PUCKIEGO I WEJHEROWSKIEGO ul. Orzechowej 6 84-100 Puck TEL.: (098) 774-32-40 FAX.: (098) 774-32-43	ZAMAWIAJĄCY CLIENT ZARZĄD DROGOWY DLA POWIATU PUCKIEGO I WEJHEROWSKIEGO ul. Orzechowej 6 84-100 Puck TEL.: (098) 774-32-40 FAX.: (098) 774-32-43	GEN. PROJEKTANT MAIN DESIGNER TEBODIN S.A.P. PROJEKT ul. Niezawiska 1 61-021 Poznań TEL.: (061) 65-53-001 FAX.: (061) 65-53-002	WYK. PROJEKTU SUBDESIGNER TEBODIN S.A.P. PROJEKT ul. Niezawiska 1 61-021 Poznań TEL.: (061) 65-53-001 FAX.: (061) 65-53-002
---	--	---	---

PROJEKT / PROJECT: PRZEBUDOWA CIĄGU ULIC DROGOWCÓW I LEŚNEJ W RZĘDZE ORAZ ULIC CEGIELNIANEJ I TOWAROWEJ W RUMI WRĄZ Z POŁĄCZENIEM Z DROGĄ KRAJOWĄ NR 6

PROJEKT BUDOWLANO-WYKONAWCZY

TREŚĆ / CONTENTS: **PLAN SYTUACYJNY (zajęcie prywatnych działek do celów inwestycji)**

SKALA 1:500

PROJEKTOWAŁ / DESIGNER mgr inż. Przemysław Piśczek nr upr. proj. 54/P/99 mgr inż. Krzysztof Sobolewski mgr inż. Agata Such tech. bud. Daniel Kosiński	WERYFIKOVAŁ / VERIFIED inż. Roman Urbaniak upr. nr GA.N-240/8346/II/28/84
--	---

ARCH. NO. :	DATE: 02. 2007	REW. / REV. :
-------------	----------------	---------------