


Łączy arkusz nr 2.6.B.

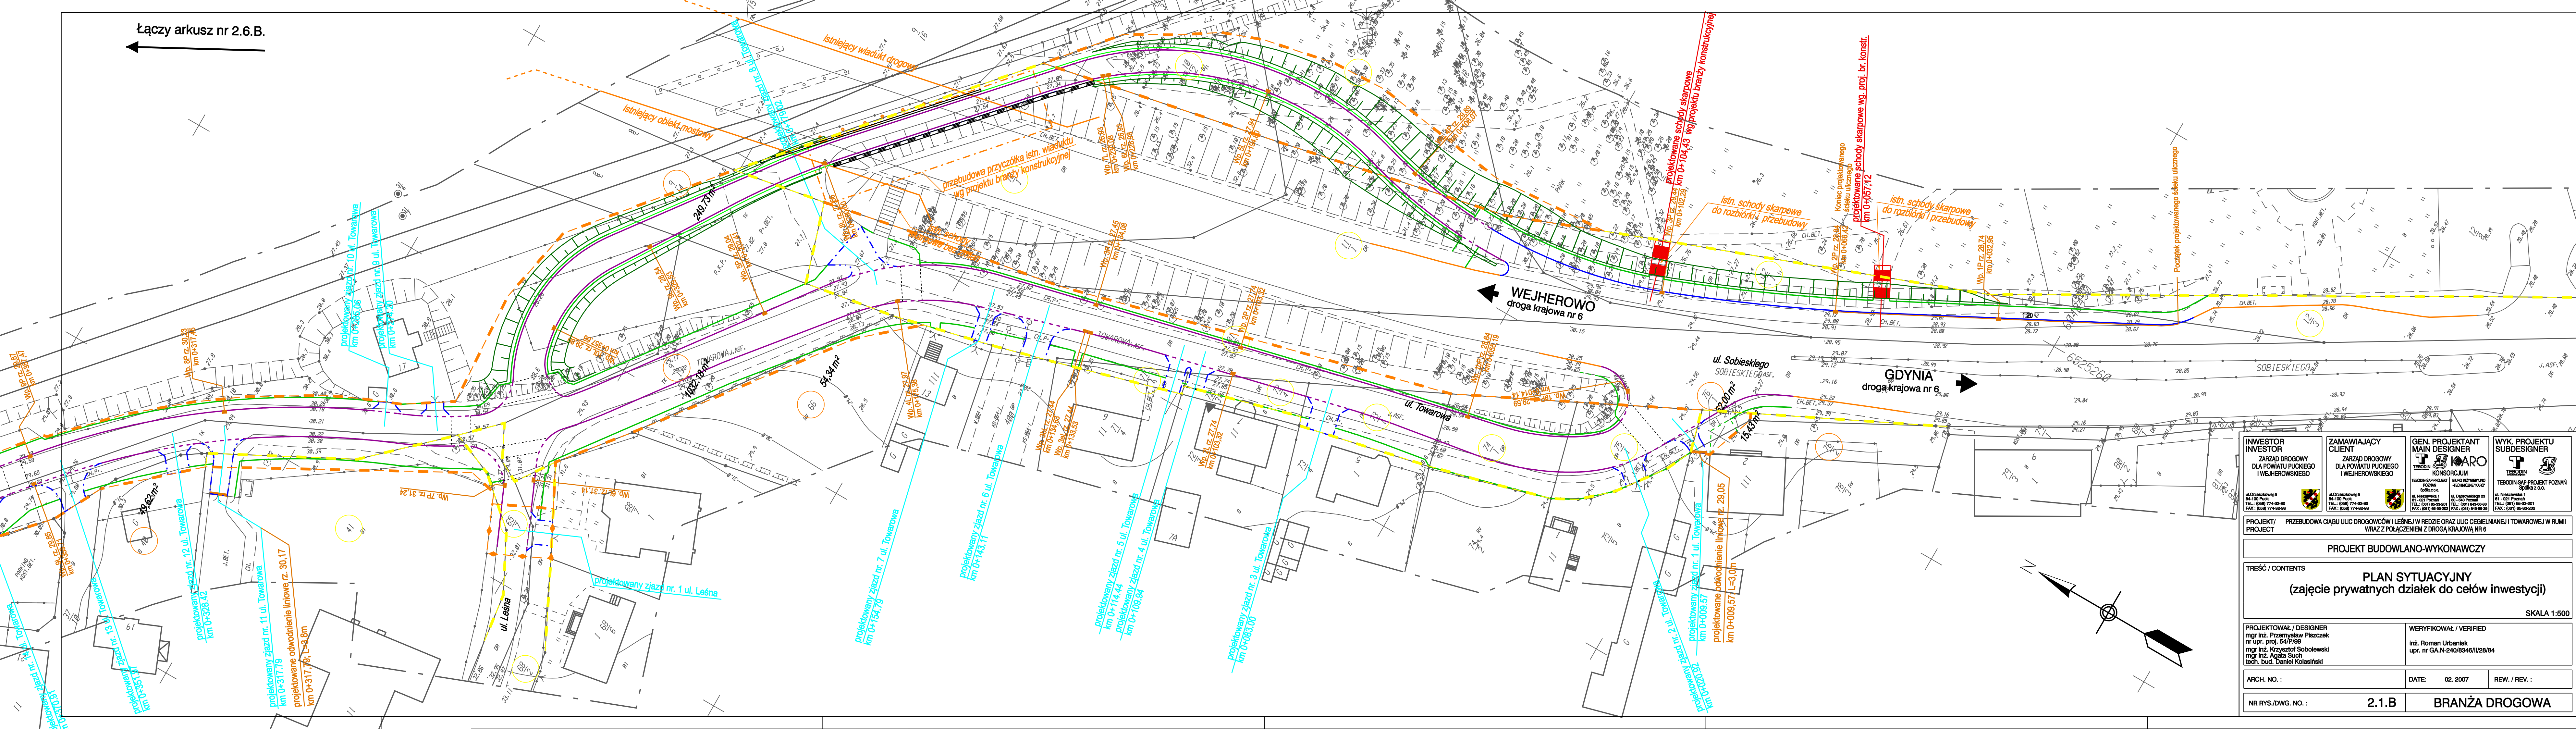

INWESTOR INWESTOR ZARZĄD DROGOWY DLA POWIATU PUCKIEGO ul. Orzeszkowej 5 84-103 Puck TEL.: (058) 774-92-80 FAX.: (058) 774-92-89	ZAMAWIAJĄCY CLIENT ZARZĄD DROGOWY DLA POWIATU PUCKIEGO ul. Orzeszkowej 5 84-103 Puck TEL.: (058) 774-92-80 FAX.: (058) 774-92-89	GEN. PROJEKTANT MAIN DESIGNER ul. Hosiarska 1 81-021 Pleszew TEL.: (061) 845-89-01 FAX.: (061) 845-89-39	WYK. PROJEKTU SUBDESIGNER ul. Hosiarska 1 81-021 Pleszew TEL.: (061) 845-89-01 FAX.: (061) 845-89-39
---	--	--	--

PROJEKT BUDOWLANO-WYKONAWCZY

TREŚĆ / CONTENTS <p style="text-align: center;">PLAN SYTUACYJNY (zajęcie prywatnych działek do celów inwestycji)</p> <p style="text-align: right;">SKALA 1:500</p>
--

PROJEKTOWAŁ / DESIGNER mgr inż. Przemysław Piśczek nr upr. proj. 54/P/99 mgr inż. Krzysztof Sobolewski mgr inż. Agnieszka Such tech. bud. Daniel Kolański	WERYFIKOWAŁ / VERIFIED inż. Roman Urbanik upr. nr GA.N-240/8346/II/28/84
---	---

ARCH. NO. :	DATE: 02. 2007	REV. / REV. :
-------------	----------------	---------------

NR RYS./DWG. NO. :	2.1.B	BRANŻA DROGOWA
--------------------	-------	----------------