


Łączy arkusz nr 2.6.A.

Łączy arkusz nr 2.8.A.

Z - 26 MLES  
 E = 6522967,67m  
 N = 605134,165m  
 alfa = 132,32,0GRAD

W - 75 MLES  
 E = 6523116,44m  
 N = 605106,98m  
 alfa = 135,7,8,16,6GRAD  
 L=1,7,46,12,7,1,6  
 L=M,93m R=300,00m

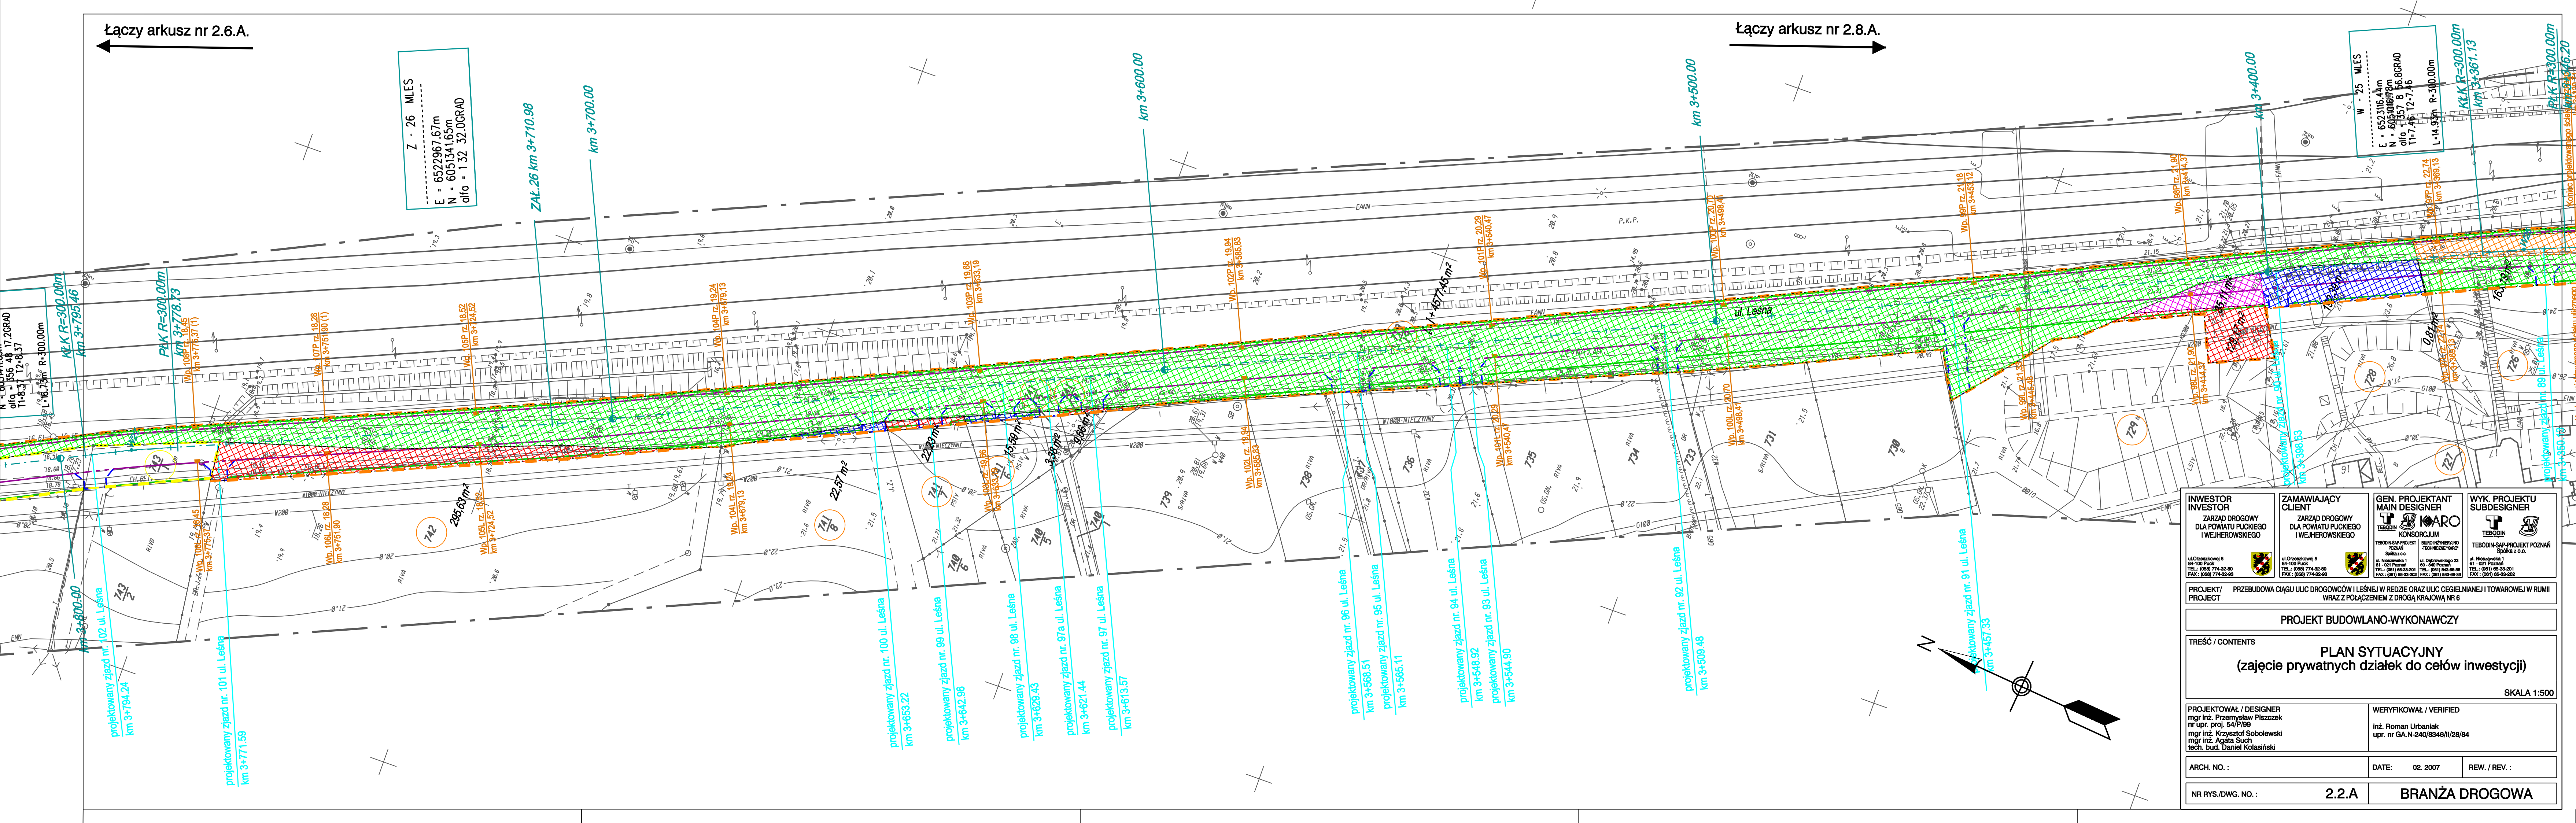

|   |  |  |   |
|---|--|--|---|
| <b>INWESTOR</b><br><b>INVESTOR</b><br>ZARZĄD DRÓGOWY<br>DLA POWIATU PUCKIEGO<br>I WEJHEROWSKIEGO<br>ul. Orzechowej 6<br>84-100 Puck<br>TEL.: (098) 774-32-40<br>FAX.: (098) 774-32-03 | <b>ZAMAWIAJĄCY</b><br><b>CLIENT</b><br>ZARZĄD DRÓGOWY<br>DLA POWIATU PUCKIEGO<br>I WEJHEROWSKIEGO<br>ul. Orzechowej 6<br>84-100 Puck<br>TEL.: (098) 774-32-40<br>FAX.: (098) 774-32-03 | <b>GEN. PROJEKTANT</b><br><b>MAIN DESIGNER</b><br><b>KARO</b><br>TEBODIN S.A.P. PROJEKT<br>KONSORCJUM<br>TEBODIN S.A.P. PROJEKT<br>I WEJHEROWSKIEGO<br>ul. Niezłomnych 39<br>61-040 Poznań<br>TEL.: (061) 65-53-001<br>FAX.: (061) 65-53-002 | <b>WYK. PROJEKTU</b><br><b>SUBDESIGNER</b><br><b>T</b><br>TEBODIN S.A.P. PROJEKT<br>POZNAŃ<br>ul. Niezłomnych 39<br>61-040 Poznań<br>TEL.: (061) 65-53-001<br>FAX.: (061) 65-53-002 |
|---|--|--|---|

PROJEKT / PROJECT PRZEBUDOWA CIĄGU ULIC DRÓGOWYCH I LEŚNEJ W REDZIE ORAZ ULIC CEGELNIANEJ I TOWAROWEJ W RUMI WRZĄ Z POŁĄCZENIEM Z DRÓGĄ KRAJOWĄ NR 6

PROJEKT BUDOWLANO-WYKONAWCZY

TREŚĆ / CONTENTS  
**PLAN SYTUACYJNY**  
**(zajęcie prywatnych działek do celów inwestycji)**  
 SKALA 1:500

|   |   |
|---|---|
| PROJEKTOWAŁ / DESIGNER<br>mgr inż. Przemysław Piszczek<br>nr upr. proj. 54/P/99<br>mgr inż. Krzysztof Sobolewski<br>mgr inż. Agata Such<br>tech. bud. Daniel Kosiński | WERYFIKOVAŁ / VERIFIED<br>inż. Roman Urbaniak<br>upr. nr GA.N-240/8346/II/28/84 |
|---|---|

|             |                |               |
|-------------|----------------|---------------|
| ARCH. NO. : | DATE: 02. 2007 | REW. / REV. : |
|-------------|----------------|---------------|

NR RYS./DWG. NO. : 2.2.A BRANŻA DRÓGOWA