


Łączy arkusz nr 2.3.A.

Łączy arkusz nr 2.6.A.

W - 32 MLES
 E - 652268,5m
 N - 652014,96m 3 GRAD
 olo - 348 12 17,3
 T1-56,81 T2-56,81
 L-113,22m R-550,00m

Z - 31 MLES
 E - 652742,79m
 N - 651856,63m
 olo - 358 53 33,3 GRAD
 T1-56,81 T2-56,81
 L-113,22m R-550,00m

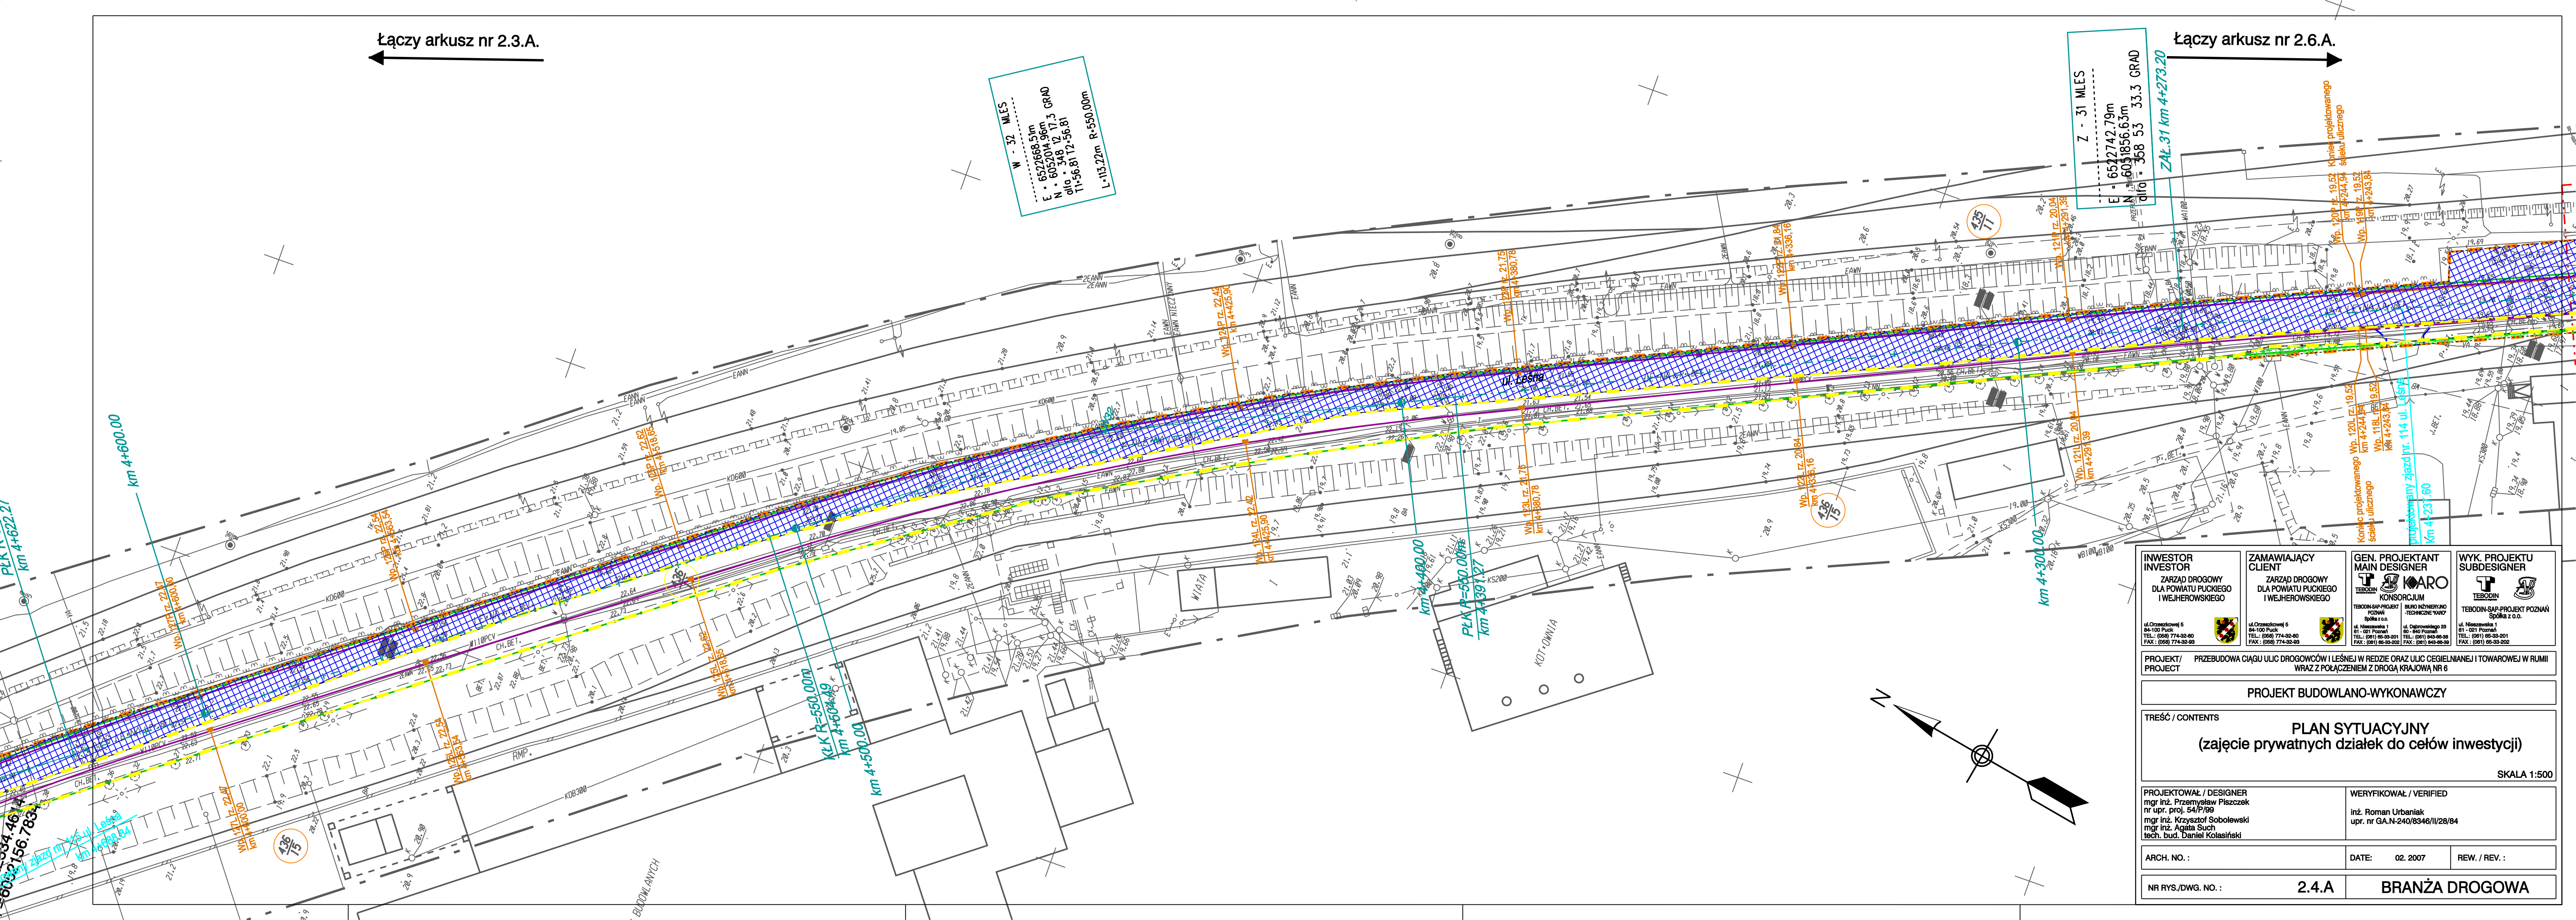

INWESTOR ZARZĄD DROGOWY DLA POWIATU PUCKIEGO I WEJHEROWSKIEGO	ZAMAWIAJĄCY CLIENT ZARZĄD DROGOWY DLA POWIATU PUCKIEGO I WEJHEROWSKIEGO	GEN. PROJEKTANT MAIN DESIGNER TEBODIN KONSORCJUM TEBODIN-SAP-PROJEKT POZNAŃ Spółka z o.o.	WYK. PROJEKTU SUBDESIGNER TEBODIN TEBODIN-SAP-PROJEKT POZNAŃ Spółka z o.o.
ul. Orzeszkowej 5 84-100 Puck TEL.: (058) 774-32-80 TEL.: (058) 774-32-81 FAX.: (058) 774-32-89	ul. Orzeszkowej 5 84-100 Puck TEL.: (058) 774-32-80 TEL.: (058) 774-32-81 FAX.: (058) 774-32-89	ul. Mieszczańska 1 61-021 Poznań TEL.: (061) 66-33-001 FAX.: (061) 66-33-002	ul. Dąbrowskiego 23 61-021 Poznań TEL.: (061) 644-66-38 FAX.: (061) 644-66-38

PROJEKT / PRZEbudowa CIĄGU ULIC DROGOWCÓW I LEŚNEJ W REDZIE ORAZ ULIC CIEGIELNIANEJ I TOWAROWEJ W RUMI WRĄZ Z POŁĄCZENIEM Z DROGĄ KRAJOWĄ NR 6

PROJEKT BUDOWLANO-WYKONAWCZY

TREŚĆ / CONTENTS
PLAN SYTUACYJNY
 (zajęcie prywatnych działek do celów inwestycji)
 SKALA 1:500

PROJEKTOWAŁ / DESIGNER
 mgr inż. Przemysław Piszczek
 nr upr. proj. 54/7/99

WERYFIKOVAŁ / VERIFIED
 inż. Roman Urbanik
 upr. nr GA.N-240/8346/IV/28/84

ARCH. NO. : DATE: 02. 2007 REW. / REV. :

NR RYS./DWG. NO. : **2.4.A** BRANŻA DROGOWA