


Łączy arkusz nr 2.3.B.

Łączy arkusz nr 2.5.B.

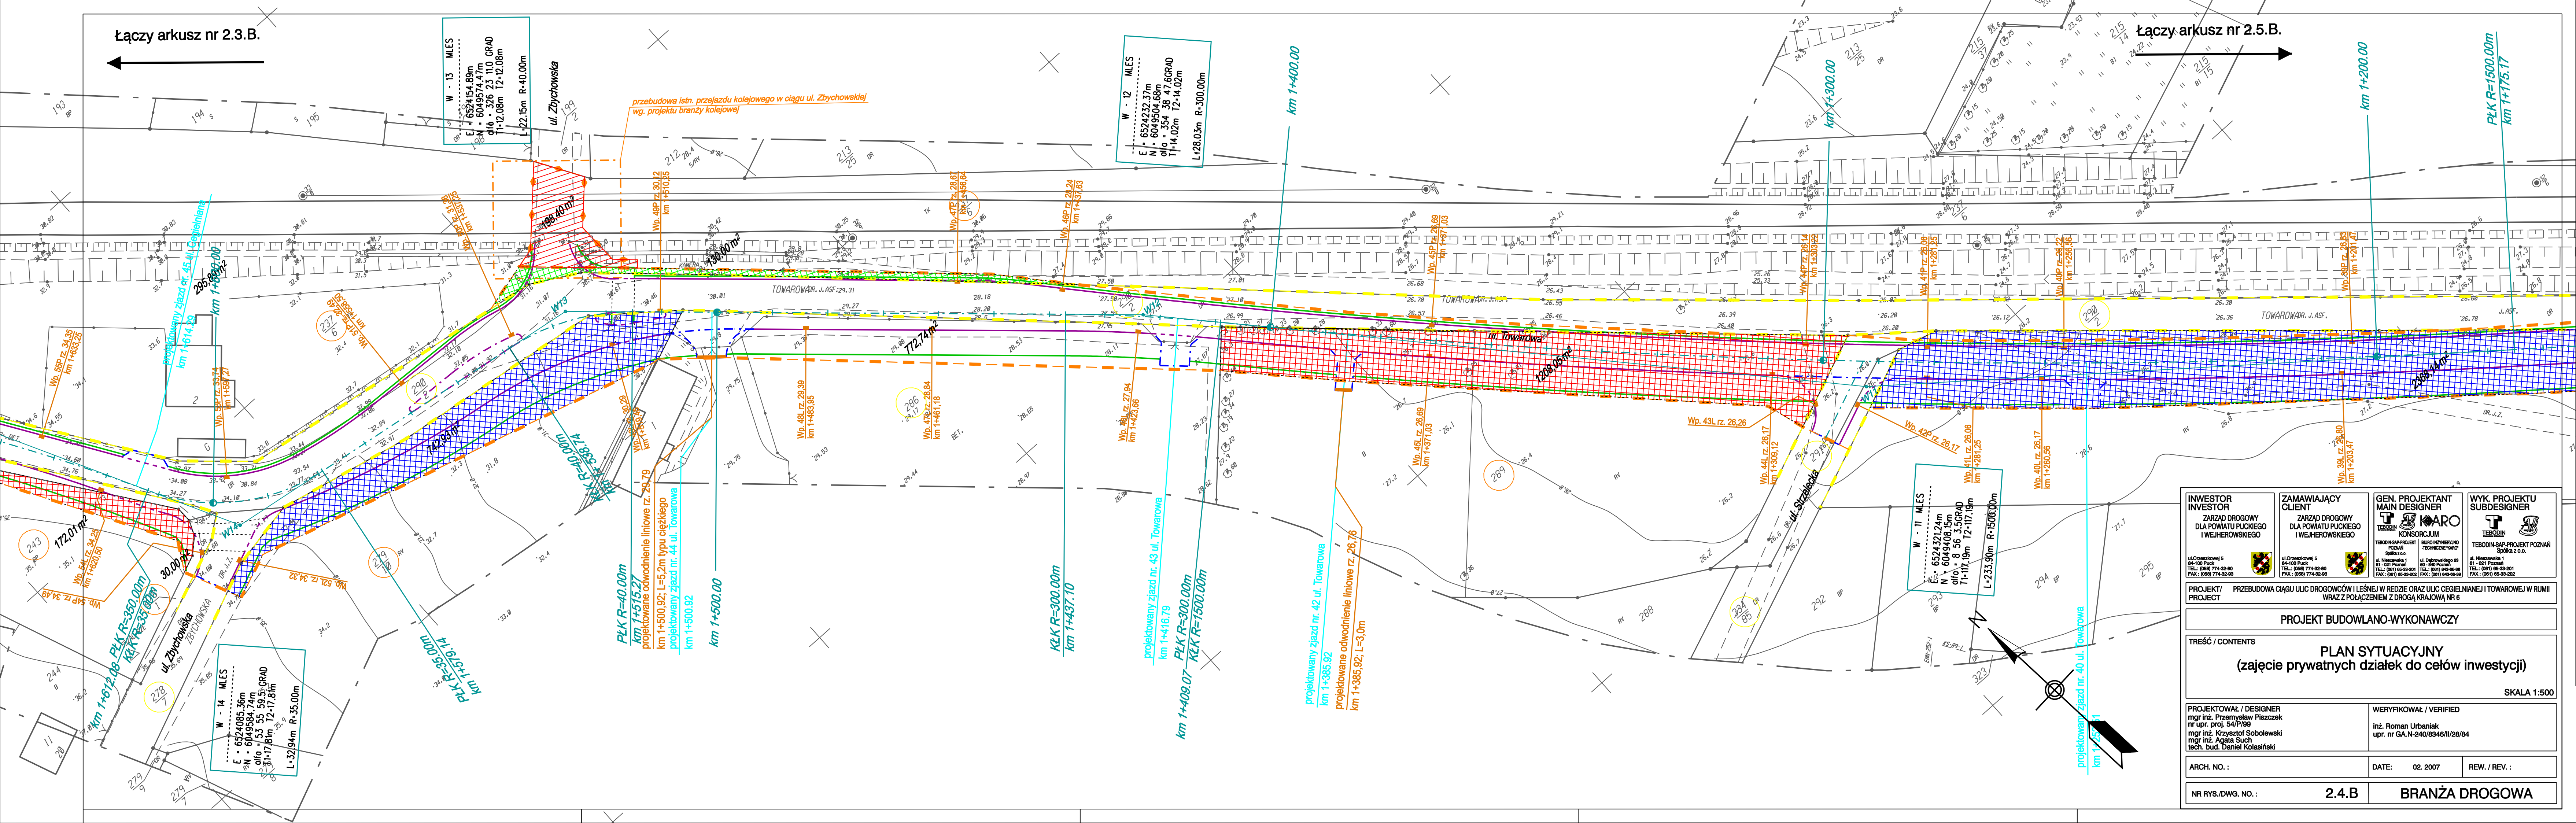

W - 13 MLES
 E - 6524154.89m
 N - 6049574.47m
 ośro. - 326 23 11.0 GRAO
 T - 12.08m 12-12.08m
 L - 22.15m R - 40.00m

W - 12 MLES
 E - 6524232.37m
 N - 6049504.66m
 ośro. - 354 38 47.6GRAO
 T - 14.02m 12-14.02m
 L - 28.03m R - 300.00m

W - 11 MLES
 E - 6524321.24m
 N - 6049408.15m
 ośro. - 8 56 3.5GRAO
 T - 11.17 19m 12-11.17m
 L - 23.90m R - 1508.00m

W - 14 MLES
 E - 6524085.36m
 N - 6049584.74m
 ośro. - 53 55 59.5 GRAO
 T - 11.17 81m 12-11.17m
 L - 32.94m R - 35.00m

INWESTOR INVESTOR ZARZĄD DROGOWY DLA POWIATU PUCKIEGO I WEJHEROWSKIEGO ul. Orzechowej 5 84-100 Puck TEL.: (091) 774-32-40 FAX.: (091) 774-32-43	ZAMAWIAJĄCY CLIENT ZARZĄD DROGOWY DLA POWIATU PUCKIEGO I WEJHEROWSKIEGO ul. Orzechowej 5 84-100 Puck TEL.: (091) 774-32-40 FAX.: (091) 774-32-43	GEN. PROJEKTANT MAIN DESIGNER  KARO KONSORCJUM TECHNICZNY ul. Chłopskiej 39 85-101 Poznań TEL.: (061) 65-33-001 FAX.: (061) 65-33-002	WYK. PROJEKTU SUBDESIGNER  TEBODIN ul. Nieszawskiej 1 61-051 Poznań TEL.: (061) 65-33-201 FAX.: (061) 65-33-202
---	--	---	---

PROJEKT / PROJECT: PRZEBUDOWA CIĄGU ULIC DROGOWYCH I LESNEJ W REDZIE ORAZ ULIC CEGELNIANEJ I TOWAROWEJ W RUMI WRĄZ Z POŁĄCZENIEM Z DROGĄ KRAJOWĄ NR 6

PROJEKT BUDOWLANO-WYKONAWCZY

TREŚĆ / CONTENTS: **PLAN SYTUACYJNY**
(zajęcie prywatnych działek do celów inwestycji)
SKALA 1:500

PROJEKTOWAŁ / DESIGNER mgr inż. Przemysław Piszczek nr upr. proj. 54/P/99 mgr inż. Krzysztof Sobolewski mgr inż. Agata Such tech. bud. Daniel Kosiński	WERYFIKOWAŁ / VERIFIED inż. Roman Urbaniak upr. nr GA.N-240/8346/II/28/84
---	---

ARCH. NO. :	DATE: 02. 2007	REW. / REV. :
-------------	----------------	---------------

NR RYS./DWG. NO. :	2.4.B	BRANŻA DROGOWA
--------------------	-------	----------------