


Łączy arkusz nr 2.1.A.

Łączy arkusz nr 2.6.B.

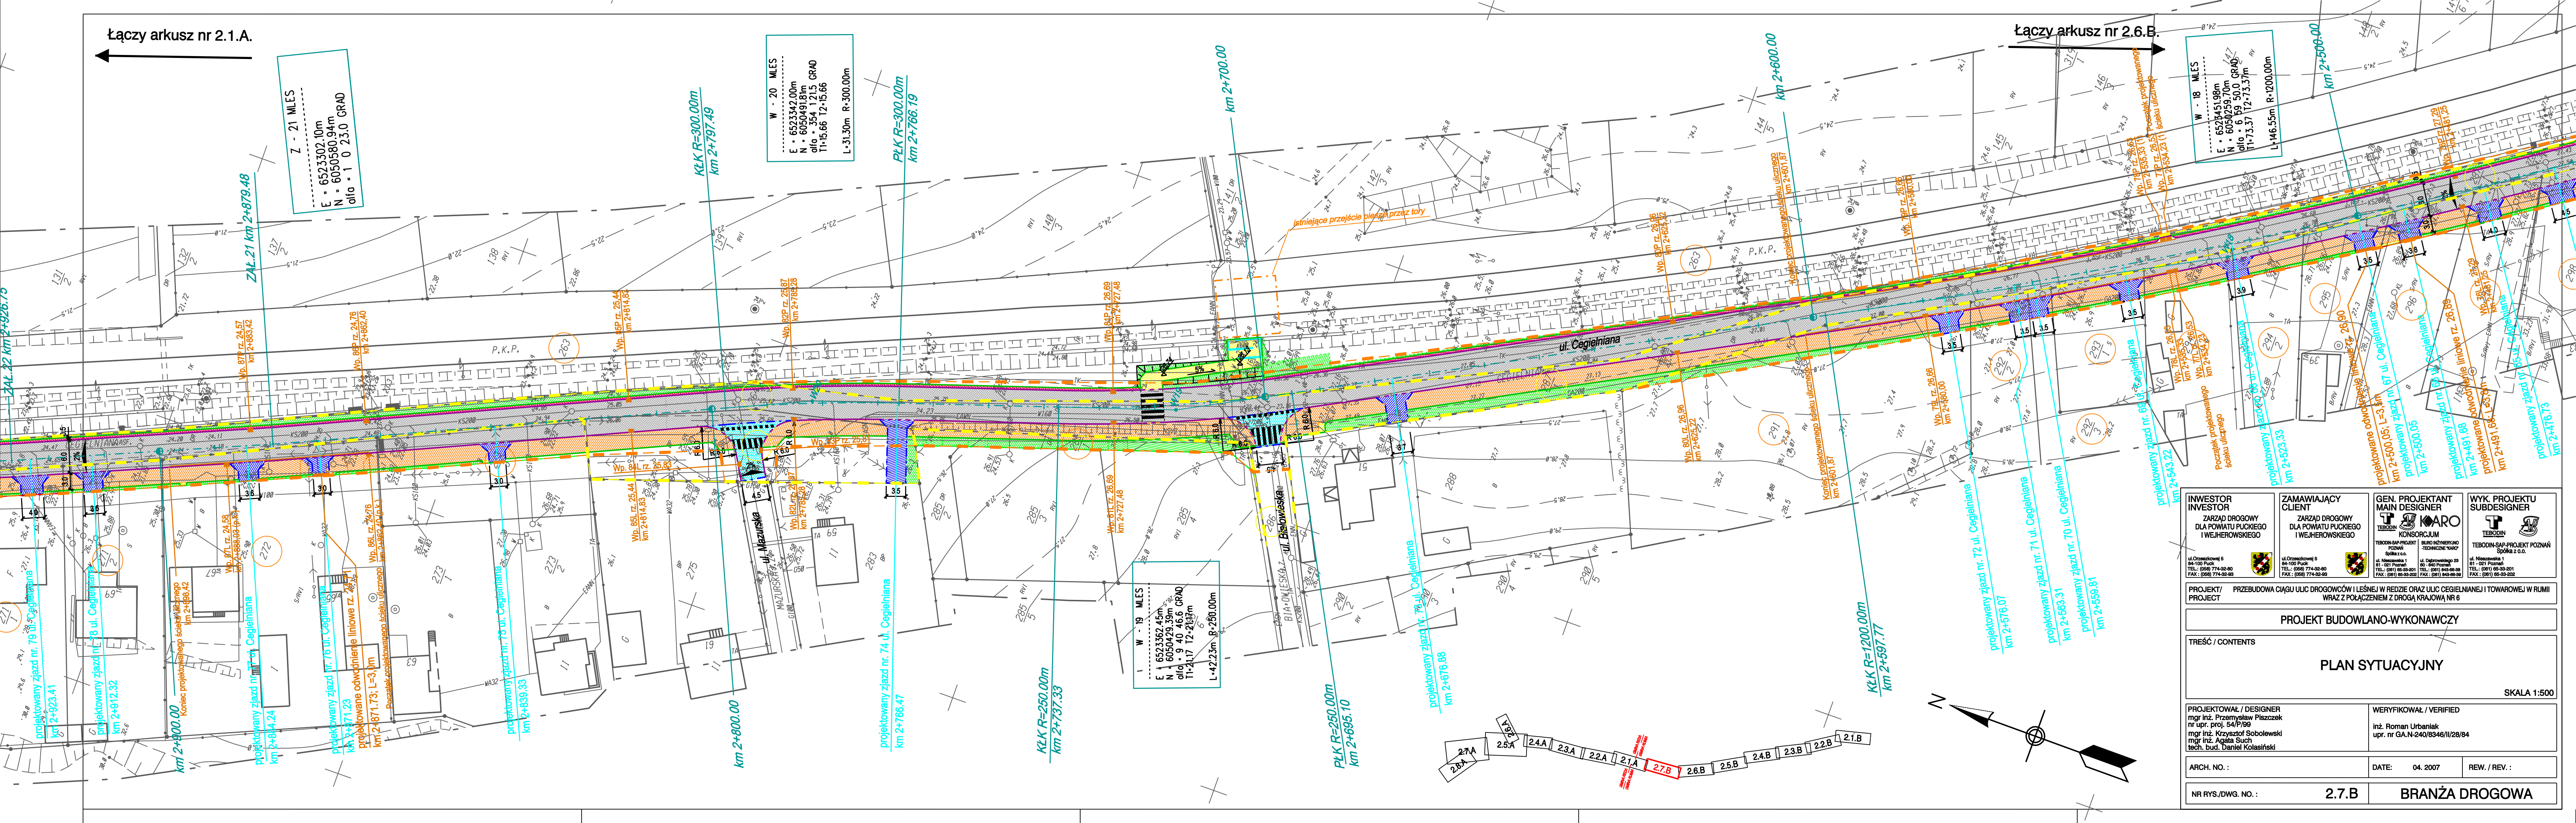

W - 20 MLES  
 E - 6523342,00m  
 N - 6050491,81m  
 dlo - 354,1215 GRAD  
 I1-15,66 I2-15,66  
 L-31,30m R-300,00m

W - 20 MLES  
 E - 6523342,00m  
 N - 6050491,81m  
 dlo - 354,1215 GRAD  
 I1-15,66 I2-15,66  
 L-31,30m R-300,00m

W - 18 MLES  
 E - 6523451,98m  
 N - 6050259,70m  
 dlo - 6,59 50,0 GRAD  
 I1-7,37 I2-7,37m  
 L-146,55m R-1200,00m

W - 19 MLES  
 E - 6523562,43m  
 N - 6050429,39m  
 dlo - 9 40 46,6 GRAD  
 I1-21,17 I2-21,17m  
 L-42,23m R-250,00m

<b>INWESTOR</b> INVESTOR ZARZĄD DROGOWY DLA POWIATU PUCKIEGO I WEJHEROWSKIEGO	<b>ZAMAWIAJĄCY</b> CLIENT ZARZĄD DROGOWY DLA POWIATU PUCKIEGO I WEJHEROWSKIEGO	<b>GEN. PROJEKTANT</b> MAIN DESIGNER <b>KARO</b> TEBODIN S.A. PROJEKTOWO KONSORCJUM INŻYNIERSKIEGO TECHNICZNE KARY	<b>WYK. PROJEKTU</b> SUBDESIGNER <b>TEBODIN</b> TEBODIN S.A.P.-PROJEKT POZNAŃ SPÓŁKA Z O.O.
ul. Orzechowej 6 84-100 Puck TEL.: (098) 774-32-40 FAX.: (098) 774-32-43	ul. Orzechowej 6 84-100 Puck TEL.: (098) 774-32-40 FAX.: (098) 774-32-43	Spółka z o.o. ul. Jagiellońska 1 61-040 Poznań TEL.: (061) 85-83-001 FAX.: (061) 85-83-002	ul. Jagiellońska 1 61-040 Poznań TEL.: (061) 85-83-001 FAX.: (061) 85-83-002

PROJEKT / PROJECT PRZEBUDOWA CIĄGU ULIC DROGOWCZY I LEŚNEJ W REDZIE ORAZ ULIC CEGIELNIAJ I TOWAROWEJ W RUMI WRĄZ Z POŁĄCZENIEM Z DROGĄ KRAJOWĄ NR 6

PROJEKT BUDOWLANO-WYKONAWCZY

TREŚĆ / CONTENTS

PLAN SYTUACYJNY

SKALA 1:500

PROJEKTOWAŁ / DESIGNER mgr inż. Przemysław Piśczek nr upr. proj. 54/P/99 mgr inż. Krzysztof Sobolewski mgr inż. Agata Such tech. bud. Daniel Kosiński	WERYFIKOVAŁ / VERIFIED inż. Roman Urbaniak upr. nr GA.N-240/8346/II/28/84
--	---

ARCH. NO. :	DATE: 04. 2007	REW. / REV. :
-------------	----------------	---------------

NR RYS./DWG. NO. :	2.7.B	BRANŻA DROGOWA
--------------------	-------	----------------

