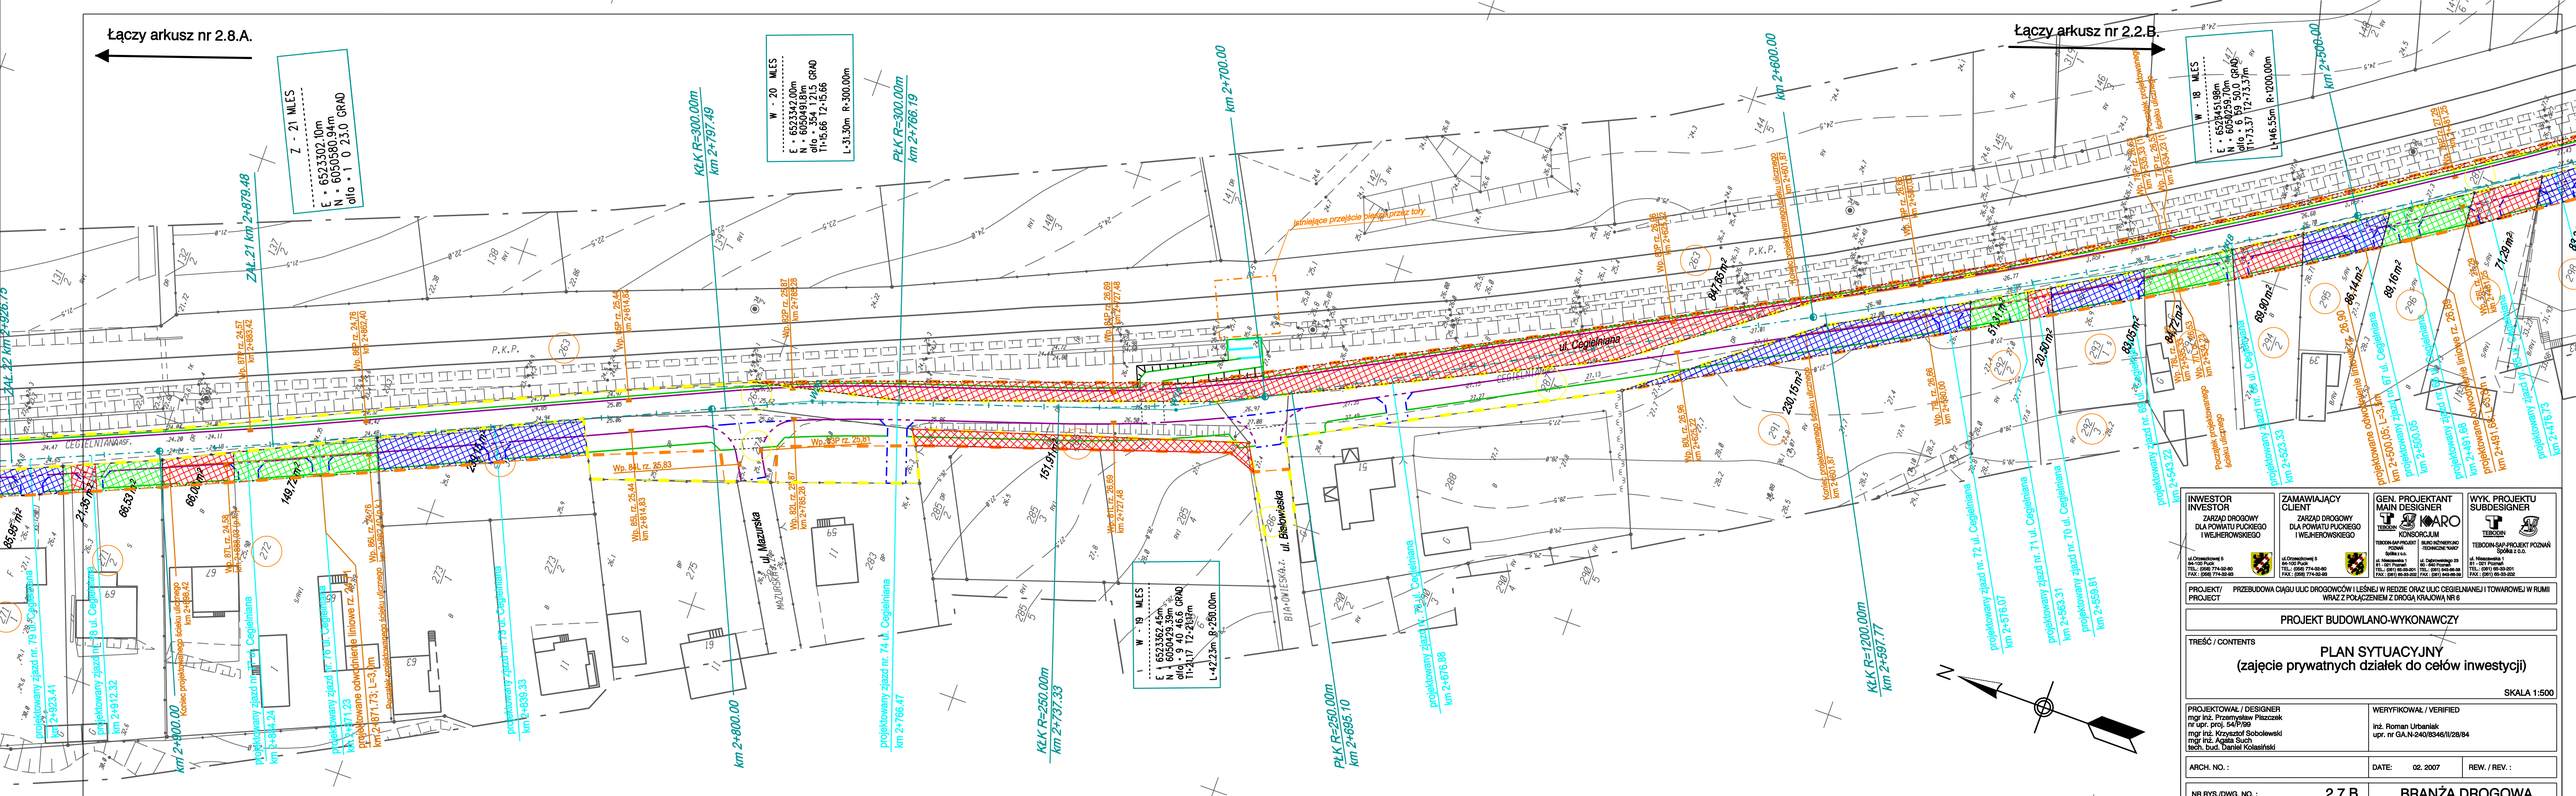
Łączy arkusz nr 2.8.A.
Łączy arkusz nr 2.2.B.
Z - 21 MLES
E = 6523302.10m
N = 6050580.94m
dlg. = 0 25.0 GRAD
W - 20 MLES
E = 6523342.00m
N = 6050491.83m
dlg. = 9 15 46.5 GRAD
tr=5.66 T2=5.66
L=31.30m R=300.00m
W - 19 MLES
E = 6523362.45m
N = 6050429.39m
dlg. = 9 40 46.6 GRAD
tr=20.01 T2=20.01
L=42.23m R=250.00m
W - 18 MLES
E = 6523451.98m
N = 6050459.50m
dlg. = 0 50 03.0 GRAD
tr=3.37 T2=3.37m
L=146.55m R=1200.00m
ZAK. 21 km 2+879.48
ZAK. 22 km 2+926.76
KLK R=300.00m
km 2+797.49
PLK R=300.00m
km 2+766.19
km 2+700.00
km 2+600.00
km 2+500.00
km 2+800.00
km 2+900.00
KLK R=250.00m
km 2+737.33
PLK R=250.00m
km 2+695.10
KLK R=1200.00m
km 2+597.77
P.K.P.
ul. Cegielniana
ul. Mazurska
ul. Białowieska
CEGIELNIANA
MAZURSKA
BIAŁOWIESKA
jutniejące przejście pieszo przez tory
projektowany zjazd nr 8 ul. Cegielniana
projektowany zjazd nr 70 ul. Cegielniana
projektowany zjazd nr 72 ul. Cegielniana
projektowany zjazd nr 74 ul. Cegielniana
projektowany zjazd nr 76 ul. Cegielniana
projektowany zjazd nr 78 ul. Cegielniana
projektowany zjazd nr 79 ul. Cegielniana
Kanał projektowanego kolektora deszczowego km 2+491.86
