


Rumia - ul. Leśna

Rumia - ul. plk. Dąbka

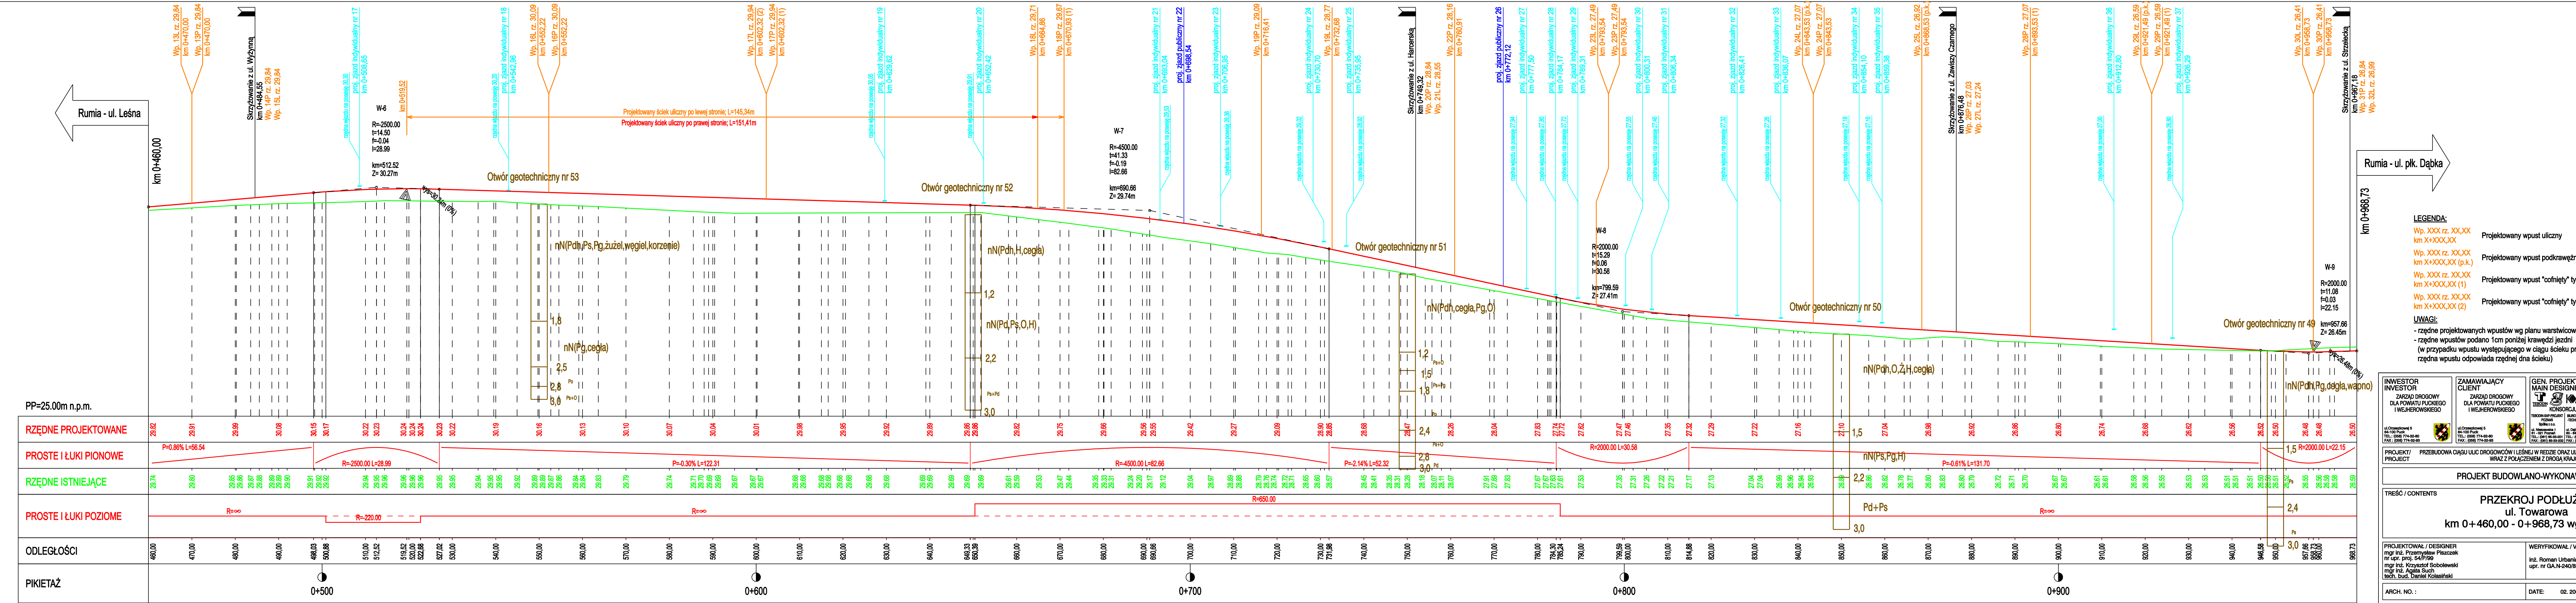

- LEGENDA:**
- Wp. XXX rz. XX,XX
km X+XXX,XX
Projektowany wpust uliczny
 - Wp. XXX rz. XX,XX
km X+XXX,XX (p.k.)
Projektowany wpust podkrawężnikowy
 - Wp. XXX rz. XX,XX
km X+XXX,XX (1)
Projektowany wpust "cofnięty" typu 1 wg rys. 4.1.3a.
 - Wp. XXX rz. XX,XX
km X+XXX,XX (2)
Projektowany wpust "cofnięty" typu 2 wg rys. 4.1.3b.
- UWAGI:**
- rzędne projektowanych wpustów wg planu warstwicowego (rys nr 6)
 - rzędne wpustów podano 1cm poniżej krawędzi jezdni (w przypadku wpustu występującego w ciągu ścieku przykrawężnikowego rzędna wpustu odpowiada rzędnej dna ścieku)

INWESTOR INVESTOR ZARZĄD DROGOWY DLA POWIATU PUCKIEGO I WEJHEROWSKIEGO	ZAMAWIAJĄCY CLIENT ZARZĄD DROGOWY DLA POWIATU PUCKIEGO I WEJHEROWSKIEGO	GEN. PROJEKTANT MAIN DESIGNER TARBON KONSORCJUM TECHNICZNE WYD TARBON	WYK. PROJEKTU SUBDESIGNER TARBON
---	--	---	---

PRZEKROJ PODŁUŻNY
ul. Towarowa
km 0+460,00 - 0+968,73 wg osi MLES
SKALA 1:50/500

PROJEKTOWAŁ / DESIGNER mgr inż. Przemysław Piszczek nr upr. proj. 54/7199	WERYFIKOWAŁ / VERIFIED inż. Roman Urbanek upr. nr GA.N-240/8346/II/28/84
ARCH. NO. :	DATE: 02. 2007
NR RYS./DWG. NO. :	REV. / REV. :

BRANŻA DROGOWA