


Rumia - ul. Gniewowska
km 2+470,85

Rumia - granica gmin Rumia/Reda
km 2+961,30

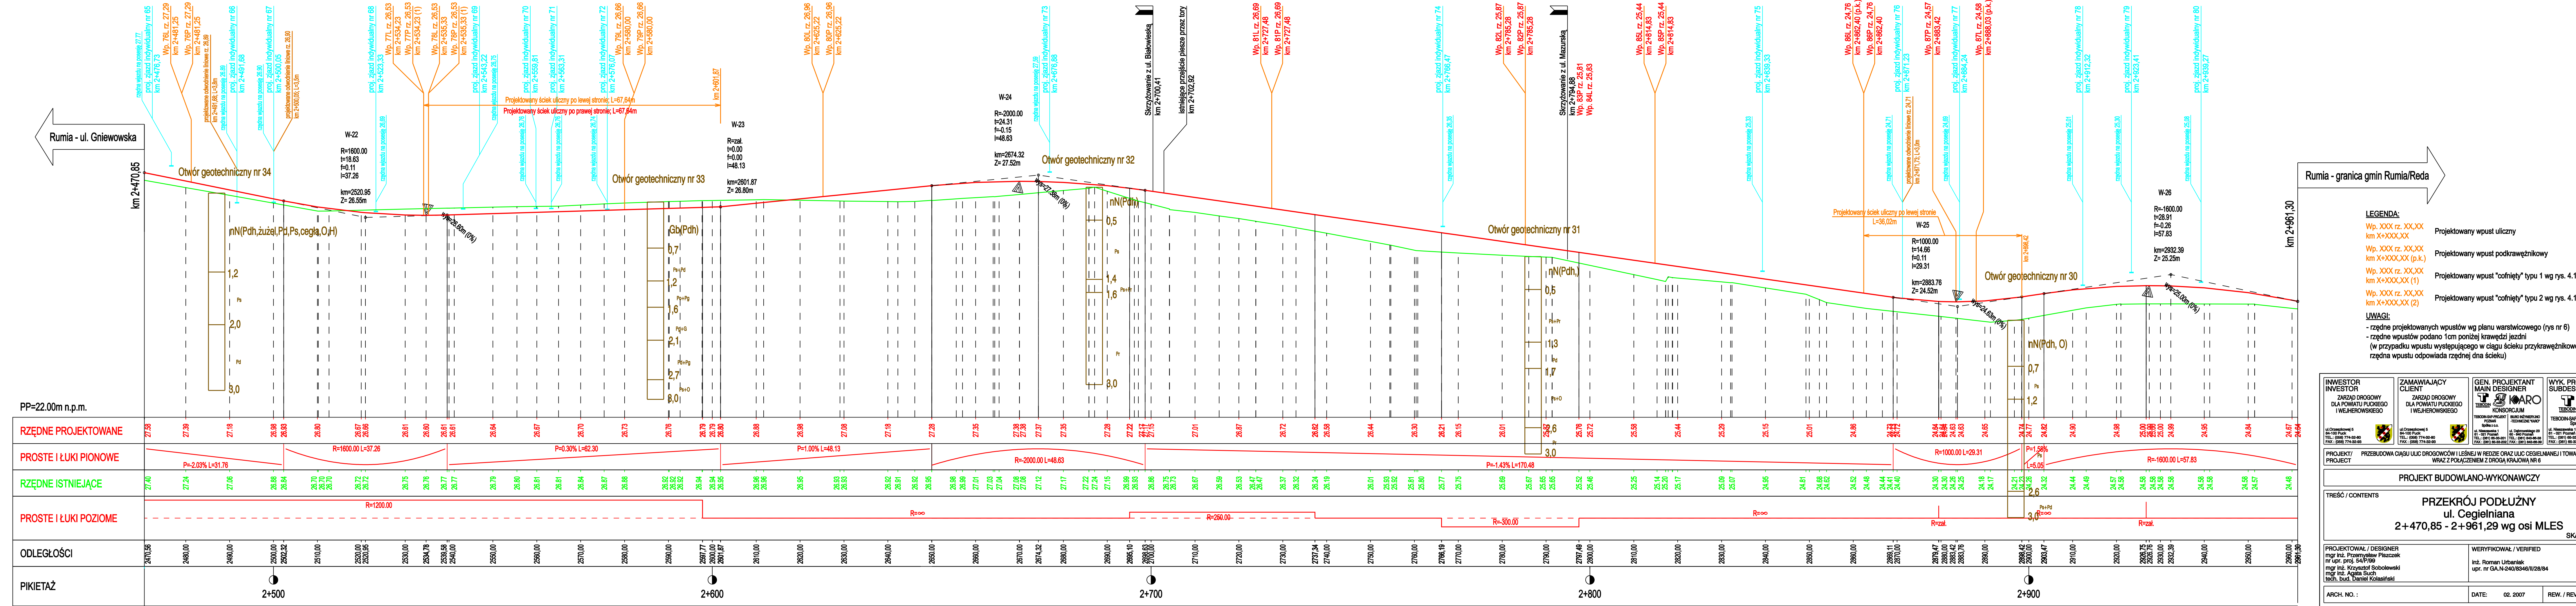

- LEGENDA:**
- Wp. XXX rz. XX,XX km X+XXX,XX - Projektowany wpust uliczny
 - Wp. XXX rz. XX,XX km X+XXX,XX (p.k.) - Projektowany wpust podkrawężnikowy
 - Wp. XXX rz. XX,XX km X+XXX,XX (1) - Projektowany wpust "cofięty" typu 1 wg rys. 4.1.3a.
 - Wp. XXX rz. XX,XX km X+XXX,XX (2) - Projektowany wpust "cofięty" typu 2 wg rys. 4.1.3b.
- UWAGI:**
- rzędne projektowanych wpustów wg planu warstwicowego (rys nr 6)
 - rzędne wpustów podano 1cm poniżej krawędzi jezdni
 - (w przypadku wpustu występującego w ciągu ścieku przykrawężnikowego rzędna wpustu odpowiada rzędnej dna ścieku)

INWESTOR INVESTOR ZARZĄD DROGOWY DIA POWIATU PUCKIEGO I WEJHEROWSKIEGO ul. Chmielowa 6 84-100 Puck TEL.: (098) 774-92-80 FAX: (098) 774-92-89	ZAMAWIAJĄCY CLIENT ZARZĄD DROGOWY DIA POWIATU PUCKIEGO I WEJHEROWSKIEGO ul. Chmielowa 6 84-100 Puck TEL.: (098) 774-92-80 FAX: (098) 774-92-89	GEN. PROJEKTANT MAIN DESIGNER KONSORCJUM TEBON S.A. i KONSORCJUM TECHNICZNE WYD ul. Chmielowa 1 84-100 Puck TEL.: (098) 774-92-80 FAX: (098) 774-92-89	WYK. PROJEKTU SUBDESIGNER TEBON S.A. i KONSORCJUM TECHNICZNE WYD ul. Chmielowa 1 84-100 Puck TEL.: (098) 774-92-80 FAX: (098) 774-92-89
PROJEKT / PROJECT PRZEBUDOWA CIĄGU ULIC DROGOWYCH I LESNEJ W REDZIE ORAZ ULIC CEGIELNANEJ I TOWAROWEJ W RUMI WRAZ Z POŁĄCZENIEM Z DROGĄ KRAJOWĄ NR 6			
PROJEKT BUDOWLANO-WYKONAWCZY PRZEKRÓJ PODŁUŻNY ul. Cegielniana 2+470,85 - 2+961,29 wg osi MLES SKALA 1:50/500			
PROJEKTOWAL / DESIGNER mgr inż. Przemysław Piszczek mgr inż. Krzysztof Bobołowski mgr inż. Agata Such tech. bud. Daniel Kolański		WERYFIKOWAL / VERIFIED inż. Roman Urbanik upr. nr GA.N-240/8346/II/28/84	
ARCH. NO. :		DATE: 02. 2007	
NR RYS./DWG. NO. :		REW. / REV. :	
3.6		BRANŻA DROGOWA	