


Reda - granica gmin Reda/Rumia

Reda - ul. Gniewowska

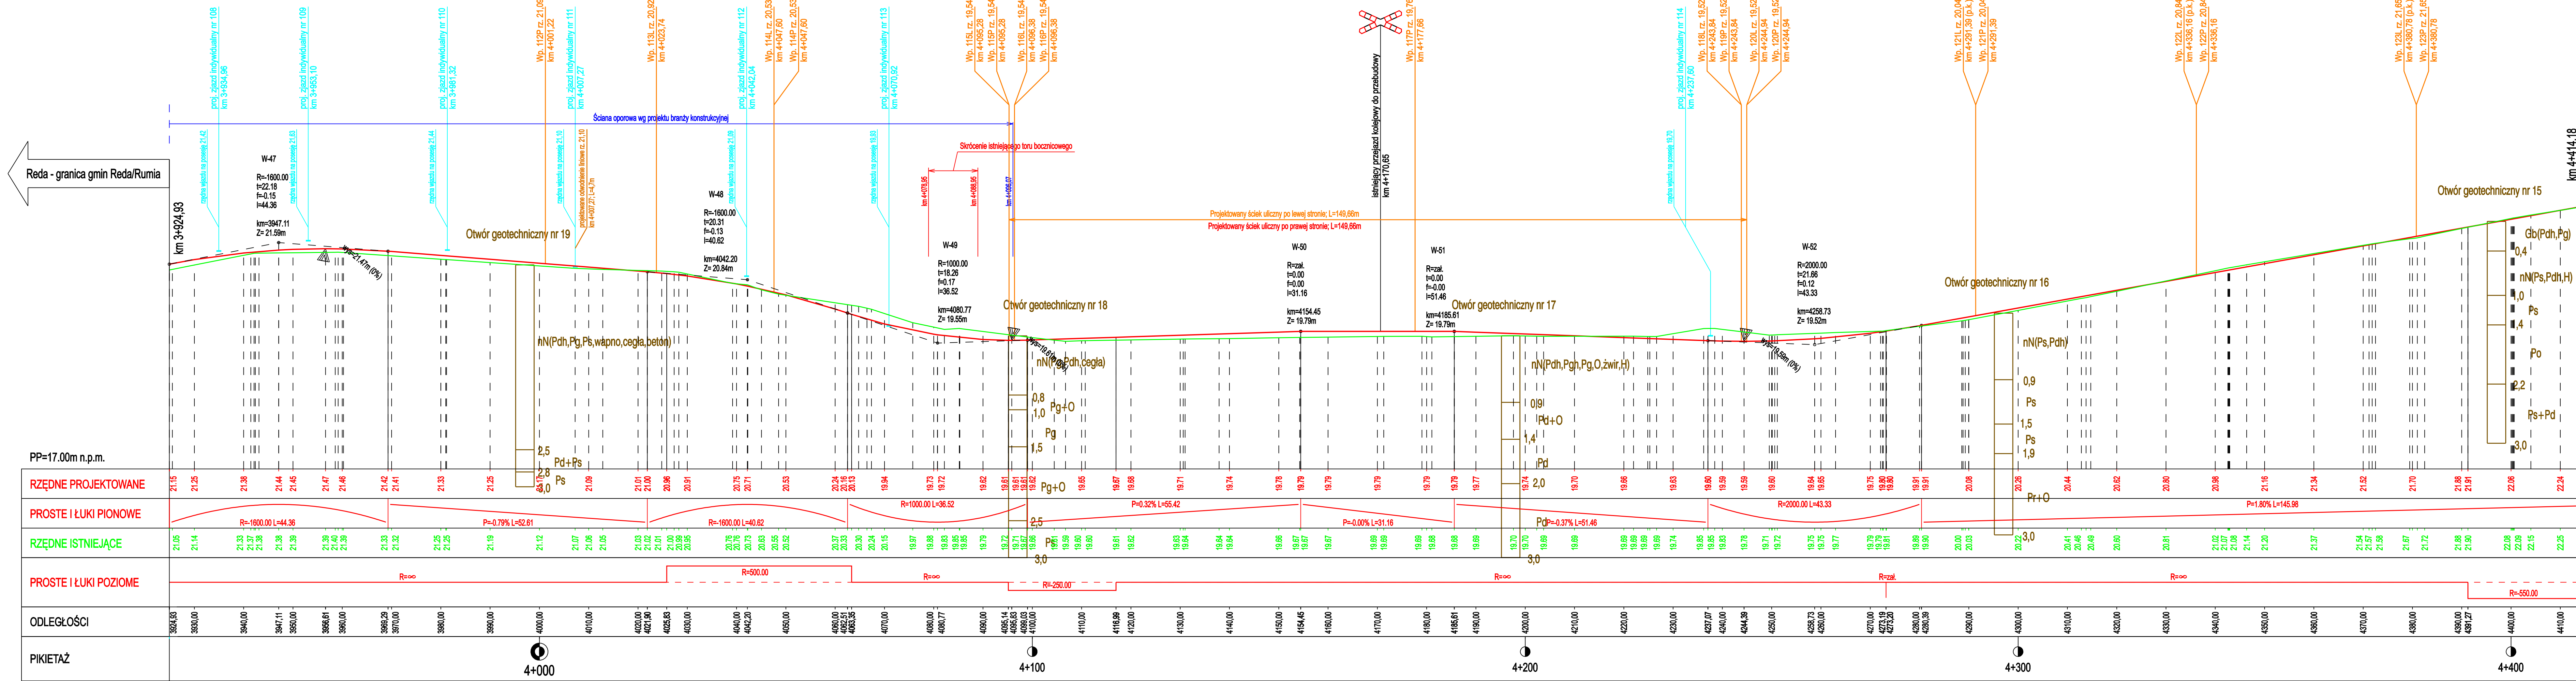

- LEGENDA:**
- Wp. XXX rz. XX,XX
km X+XXX,XX Projektowany wpust uliczny
 - Wp. XXX rz. XX,XX
km X+XXX,XX (p.k.) Projektowany wpust podkrawężnikowy
 - Wp. XXX rz. XX,XX
km X+XXX,XX (1) Projektowany wpust "cofnięty" typu 1 wg rys. 4.1.3a.
 - Wp. XXX rz. XX,XX
km X+XXX,XX (2) Projektowany wpust "cofnięty" typu 2 wg rys. 4.1.3b.
- UWAGI:**
- rzędne projektowanych wpustów wg planu warstwicowego (rys nr 6)
 - rzędne wpustów podano 1cm poniżej krawędzi jezdni
 - (w przypadku wpustu występującego w ciągu ścieku przykrawężnikowego rzędna wpustu odpowiada rzędnej dna ścieku)

| | | | |
|---|--|--|--|
| INWESTOR INWESTOR ZARZĄD DROGOWY DLA POWIATU PUCKIEGO I WEJHEROWSKIEGO | ZAMAWIAJĄCY CLIENT ZARZĄD DROGOWY DLA POWIATU PUCKIEGO I WEJHEROWSKIEGO | GEN. PROJEKTANT MAIN DESIGNER KONSORCJUM TEBOSAP-PROJEKT POZNAŃ S.C. | WYK. PROJEKTU SUBDESIGNER TEBOSAP-PROJEKT POZNAŃ S.C. |
|---|--|--|--|

PROJEKT/ PRZEbudowa ciągu ulic drogowych i leśnej w rezerwie oraz ulic cegielnianej i towarowej w Rumii
PROJECT WRAZ Z POŁĄCZENIEM Z DROGĄ KRAJOWĄ NR 6

PROJEKT BUDOWLANO-WYKONAWCZY

TREŚĆ / CONTENTS

PRZEKRÓJ PODŁUŻNY
ul. Leśna
km 3+924,93 - 4+414,18 wg osi MLES
SKALA 1:50/500

| | |
|--|--|
| PROJEKTOWAŁ / DESIGNER mgr inż. Przemysław Piszczek nr upr. proj. 54/789 mgr inż. Krzysztof Sobolewski mgr inż. Agata Such tech. bud. Daniel Kolański | WERYFIKOWAŁ / VERIFIED inż. Roman Urbanek upr. nr GA.N-240/8346/II/28/84 |
|--|--|

ARCH. NO. : DATE: 02. 2007 REV. / REV. :

NR RYS./DWG. NO. : 3.9 BRANŻA DROGOWA