




1b

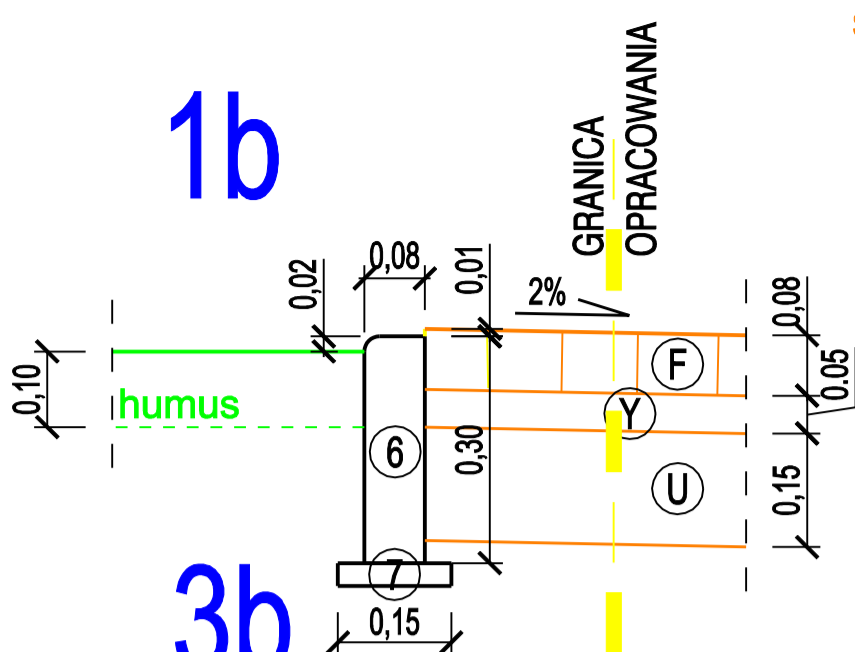


3b

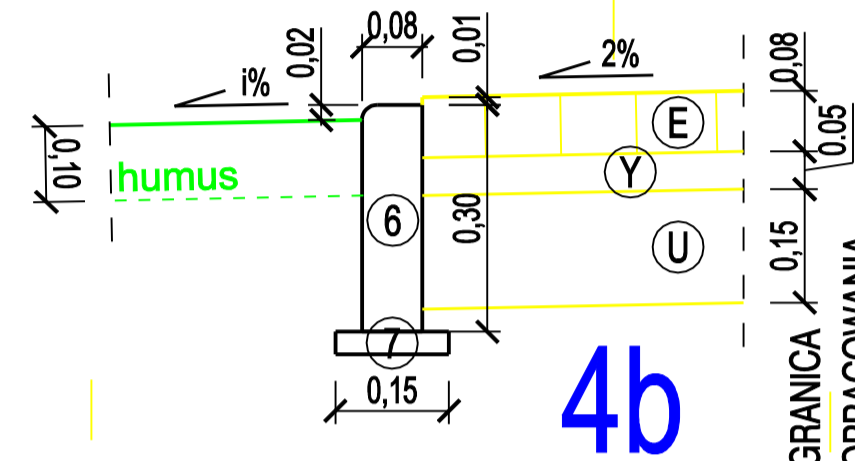


4b

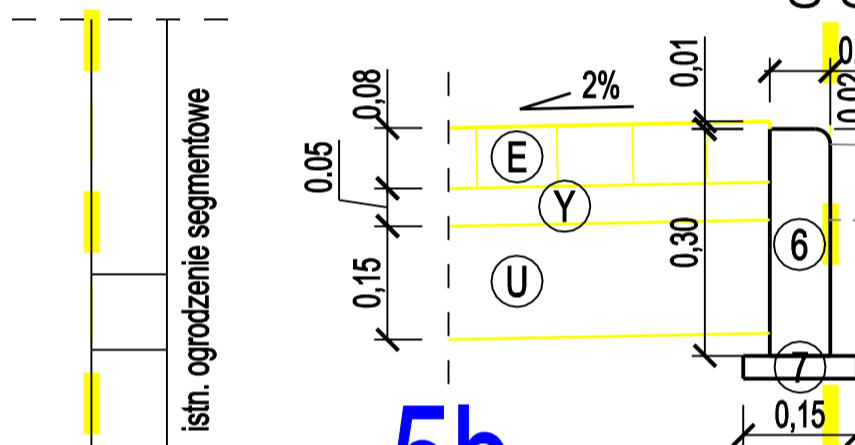


5b

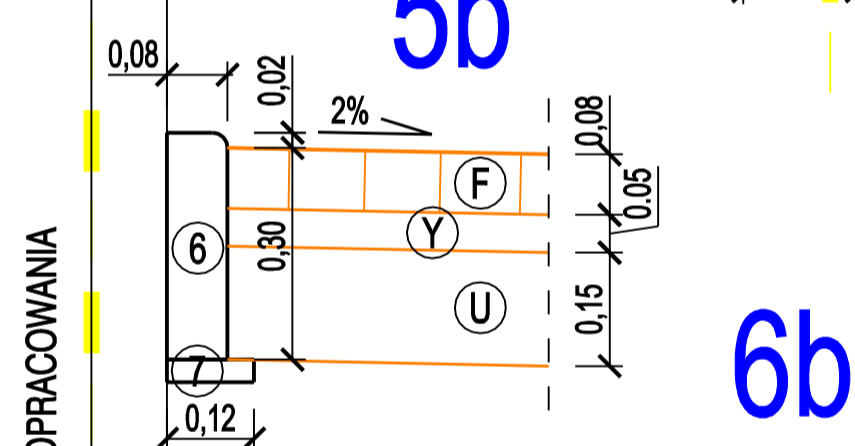


6b

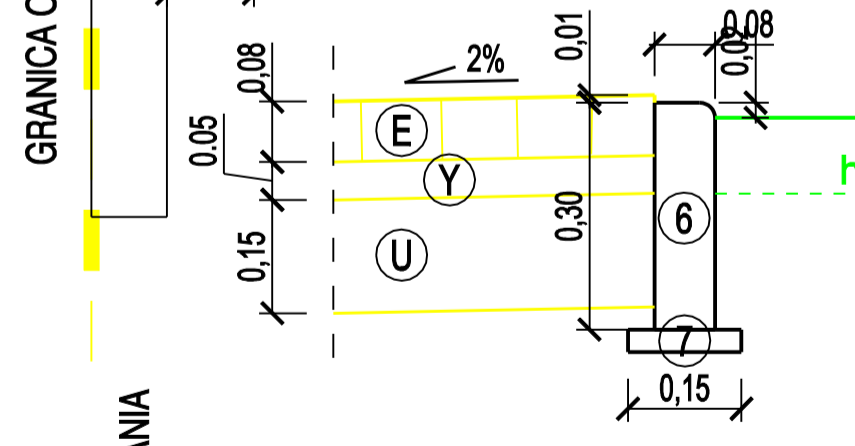


6b'

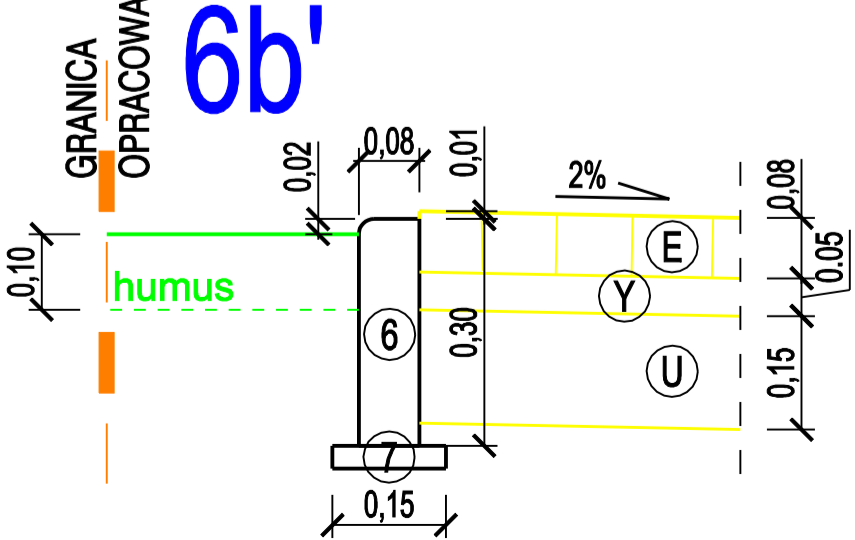

Szczegóły zakończenia zjazdu indywidualnego
Odwodnienie liniowe klasy B125
wg osi MLES
zjazd nr 1; km 0+009,57 Z=29,05
zjazd nr 11; km 0+317,79 Z=30,17
zjazd nr 42; km 1+385,92 Z=26,76
zjazd nr 60; km 2+341,59 Z=28,78
zjazd nr 66; km 2+491,68 Z=26,89
zjazd nr 67; km 2+500,05 Z=26,90
zjazd nr 76; km 2+871,23 Z=24,71
zjazd nr 83; km 3+066,99 Z=24,54
zjazd nr 111; km 4+007,27 Z=21,10
wg osi M004
zjazd nr 5; km 0+094,05 Z=23,53
zjazd nr 6; km 0+123,35 Z=24,20

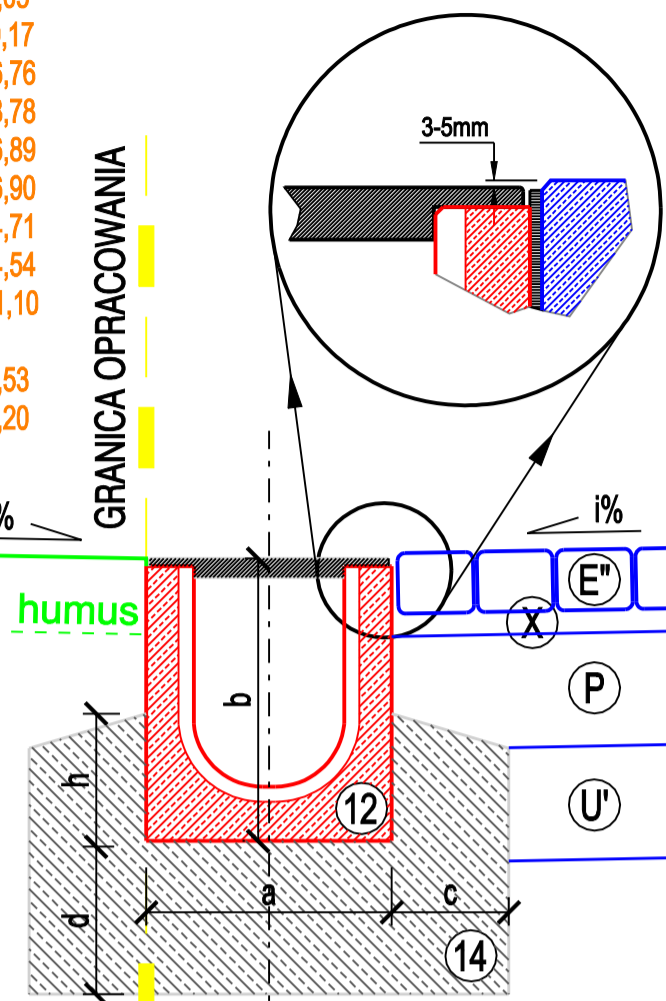


Szczegóły zakończenia zjazdu indywidualnego
Odwodnienie liniowe klasy D400
wg osi MLES
zjazd nr 44; km 1+500,92

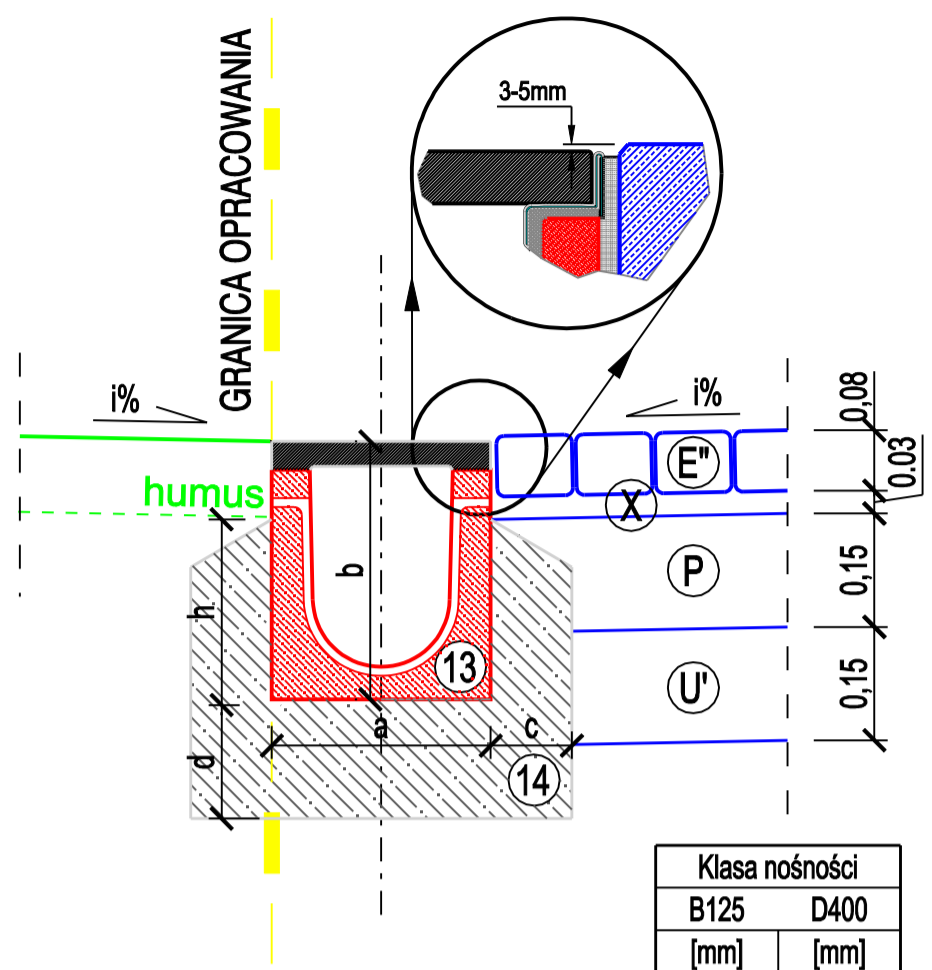


	Klasa nośności	
	B125	D400
	[mm]	[mm]
a	160	160
b	160-190	160-190
c	100	150
d	100	150
h	b - 100	b - 100


6b''

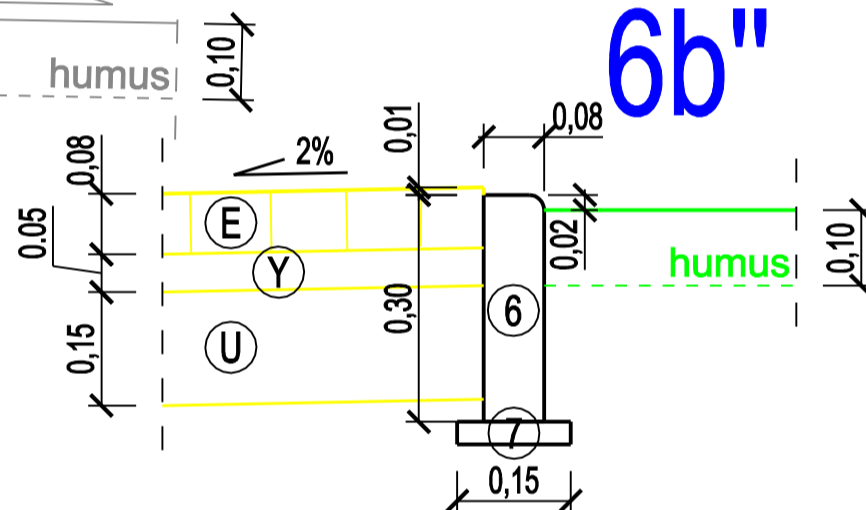


8b

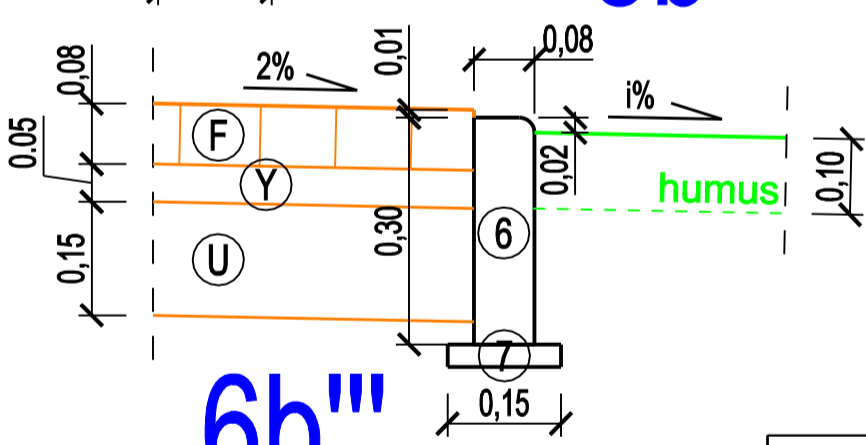


6b'''

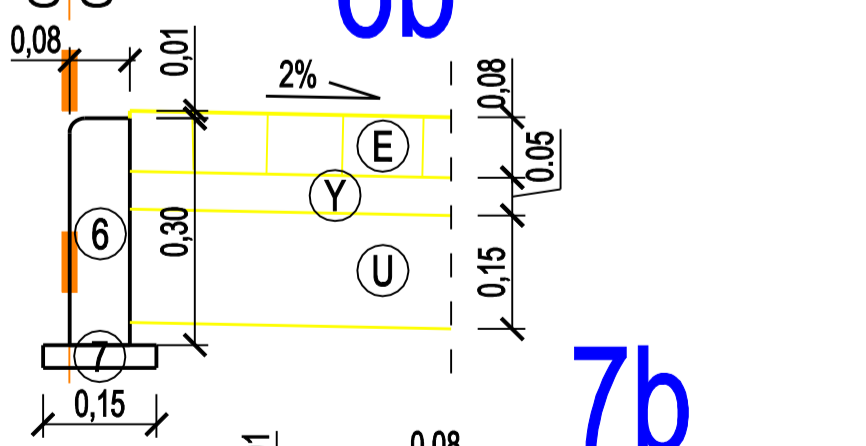


7b

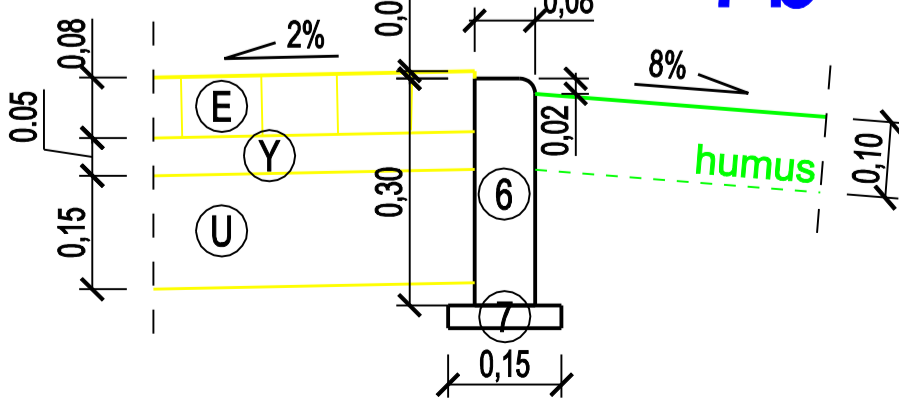

9b

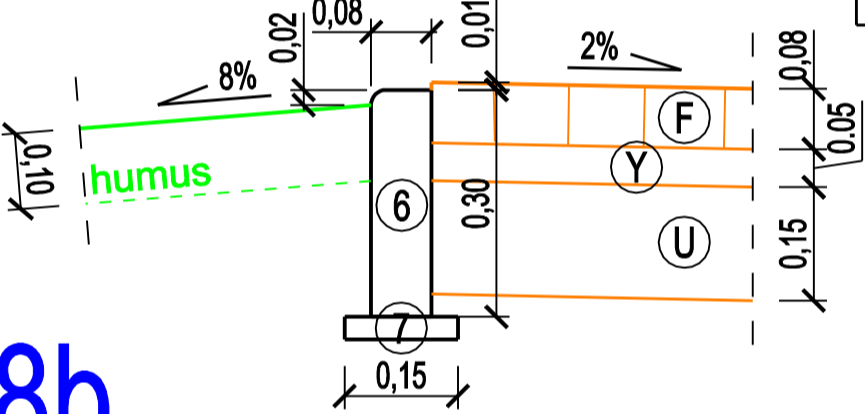

10b

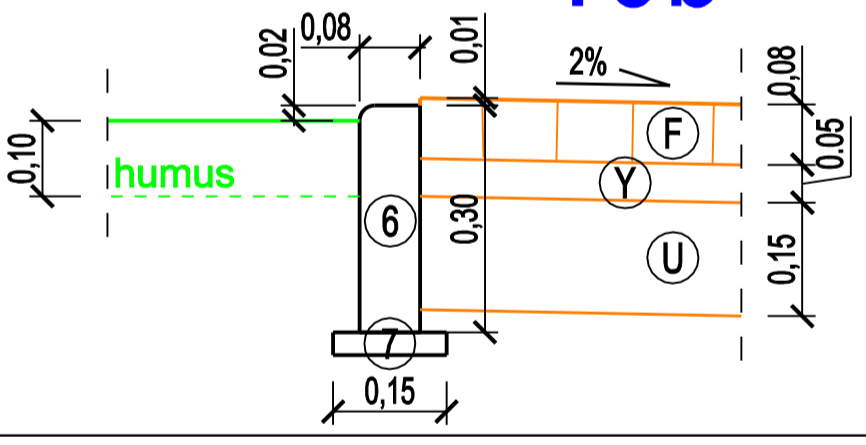

INWESTOR INVESTOR ZARZĄD DROGOWY DLA POWIATU PUCKIEGO I WEJHEROWSKIEGO ul. Orzeszkowej 5 84-100 Puck TEL.: (058) 774-32-80 FAX.: (058) 774-32-83	ZAMAWIAJĄCY CLIENT ZARZĄD DROGOWY DLA POWIATU PUCKIEGO I WEJHEROWSKIEGO ul. Orzeszkowej 5 84-100 Puck TEL.: (058) 774-32-80 FAX.: (058) 774-32-83	GEN. PROJEKTANT MAIN DESIGNER TEBODIN KONSORCJUM TEBODIN-SAP-PROJEKT POZNAN Spółka z o.o. ul. Niezawaska 1 61-021 Poznań TEL.: (061) 843-93-201 FAX.: (061) 843-93-202	WYK. PROJEKTU SUBDESIGNER TEBODIN TEBODIN-SAP-PROJEKT POZNAN Spółka z o.o. ul. Niezawaska 1 61-021 Poznań TEL.: (061) 843-93-201 FAX.: (061) 843-93-202
PROJEKT/ PROJECT PRZEBUDOWA CIĄGU ULIC DROGOWCÓW I LEŚNEJ W REDZIE ORAZ ULIC CEGIELNIANEJ I TOWAROWEJ W RUMIŁ WRAZ Z POŁĄCZENIEM Z DROGĄ KRAJOWĄ NR 6			
PROJEKT BUDOWLANO-WYKONAWCZY			
SZCZEGÓŁY KONSTRUKCYJNE			
SKALA 1:10			
PROJEKTOWAŁ / DESIGNER mgr inż. Przemysław Piszczek nr upr. proj. 54/P/99 mgr inż. Krzysztof Sobolewski mgr inż. Agata Such tech. bud. Daniel Kolasieński		WERYFIKOWAŁ / VERIFIED inż. Roman Urbaniak upr. nr GA.N-240/8346/II/28/84	
ARCH. NO. :	DATE: 04 2007	REW. / REV. :	
NR RYS./DWG. NO. :	4.1.2	BRANŻA DROGOWA	